


საკადასტრო გეგმა

მიწის ნაკვეთის საკადასტრო კოდი: 01.14.16.015.039
განცხადების რეგისტრაციის ნომერი: 882011250419
მიწის ნაკვეთის ფართობი: 626 კვ.მ.
დანიშნულება: არასასოფლო-სამეურნეო
მომზადების თარიღი 30.05.11

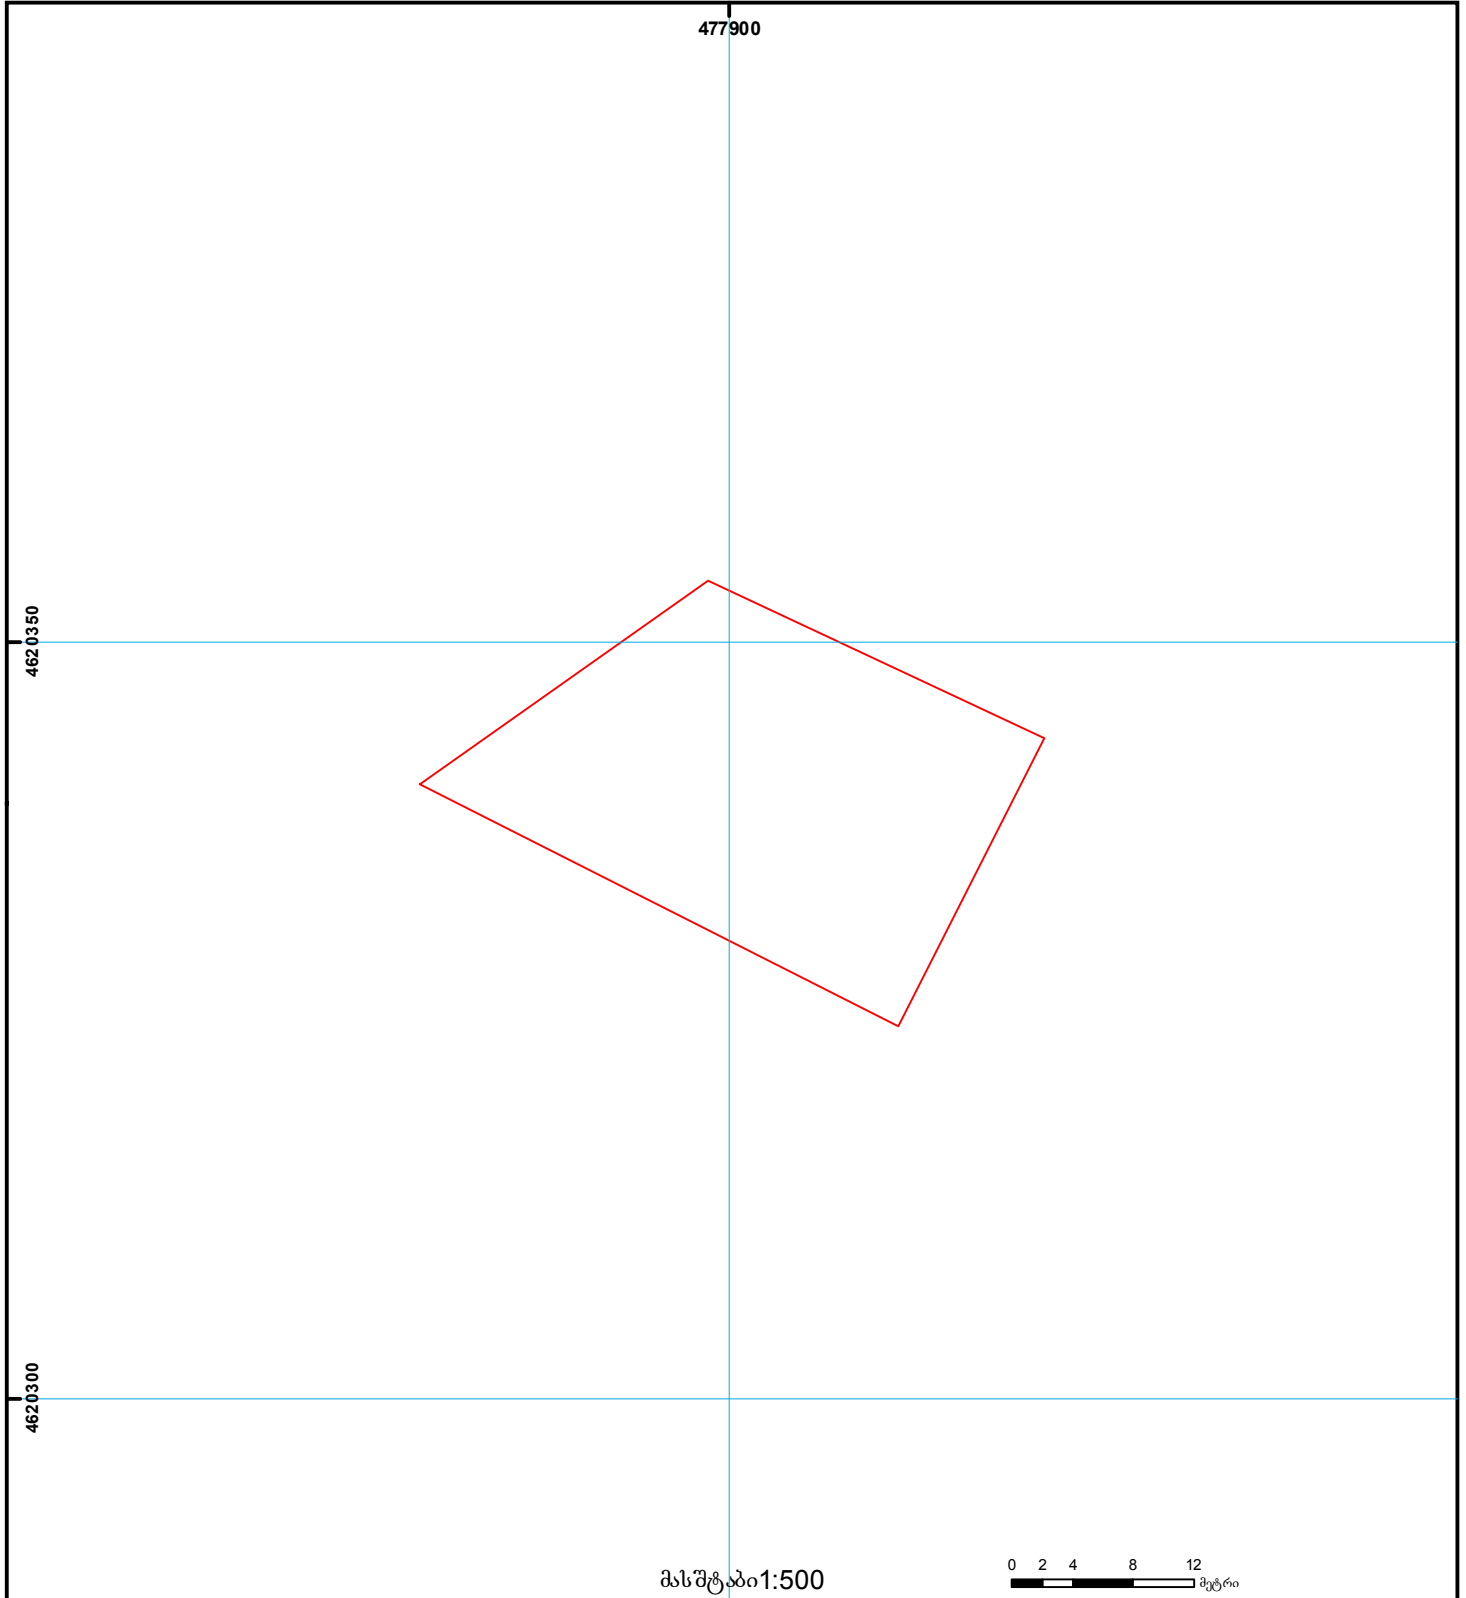

	შენიშვნა-ნაგებობა, პირობითი ნომერი/სართულიანობა		ვალდებულება		საზოგადოებრივი ნაგებობა		0.00
	მიწის ნაკვეთის საკადასტრო საზღვარი		მშენებარე ნაგებობა		მიწისქვეშა ნაგებობა	UTM	(საერთაშორისო) სისტემის კოორდ.