



საკადასტრო გეგმა

საჯარო რეესტრის ეროვნული
სააგენტო

საკადასტრო კოდი: 73.02.24.018

ნაკვეთის დანიშნულება:


სასოფლო-სამეურნეო

განცხადების ნომერი: 882016065332

ფართობი:

22327 კვ.მ (WGS 84 / UTM zone 38N)

მომზადების თარიღი: 10/02/2016

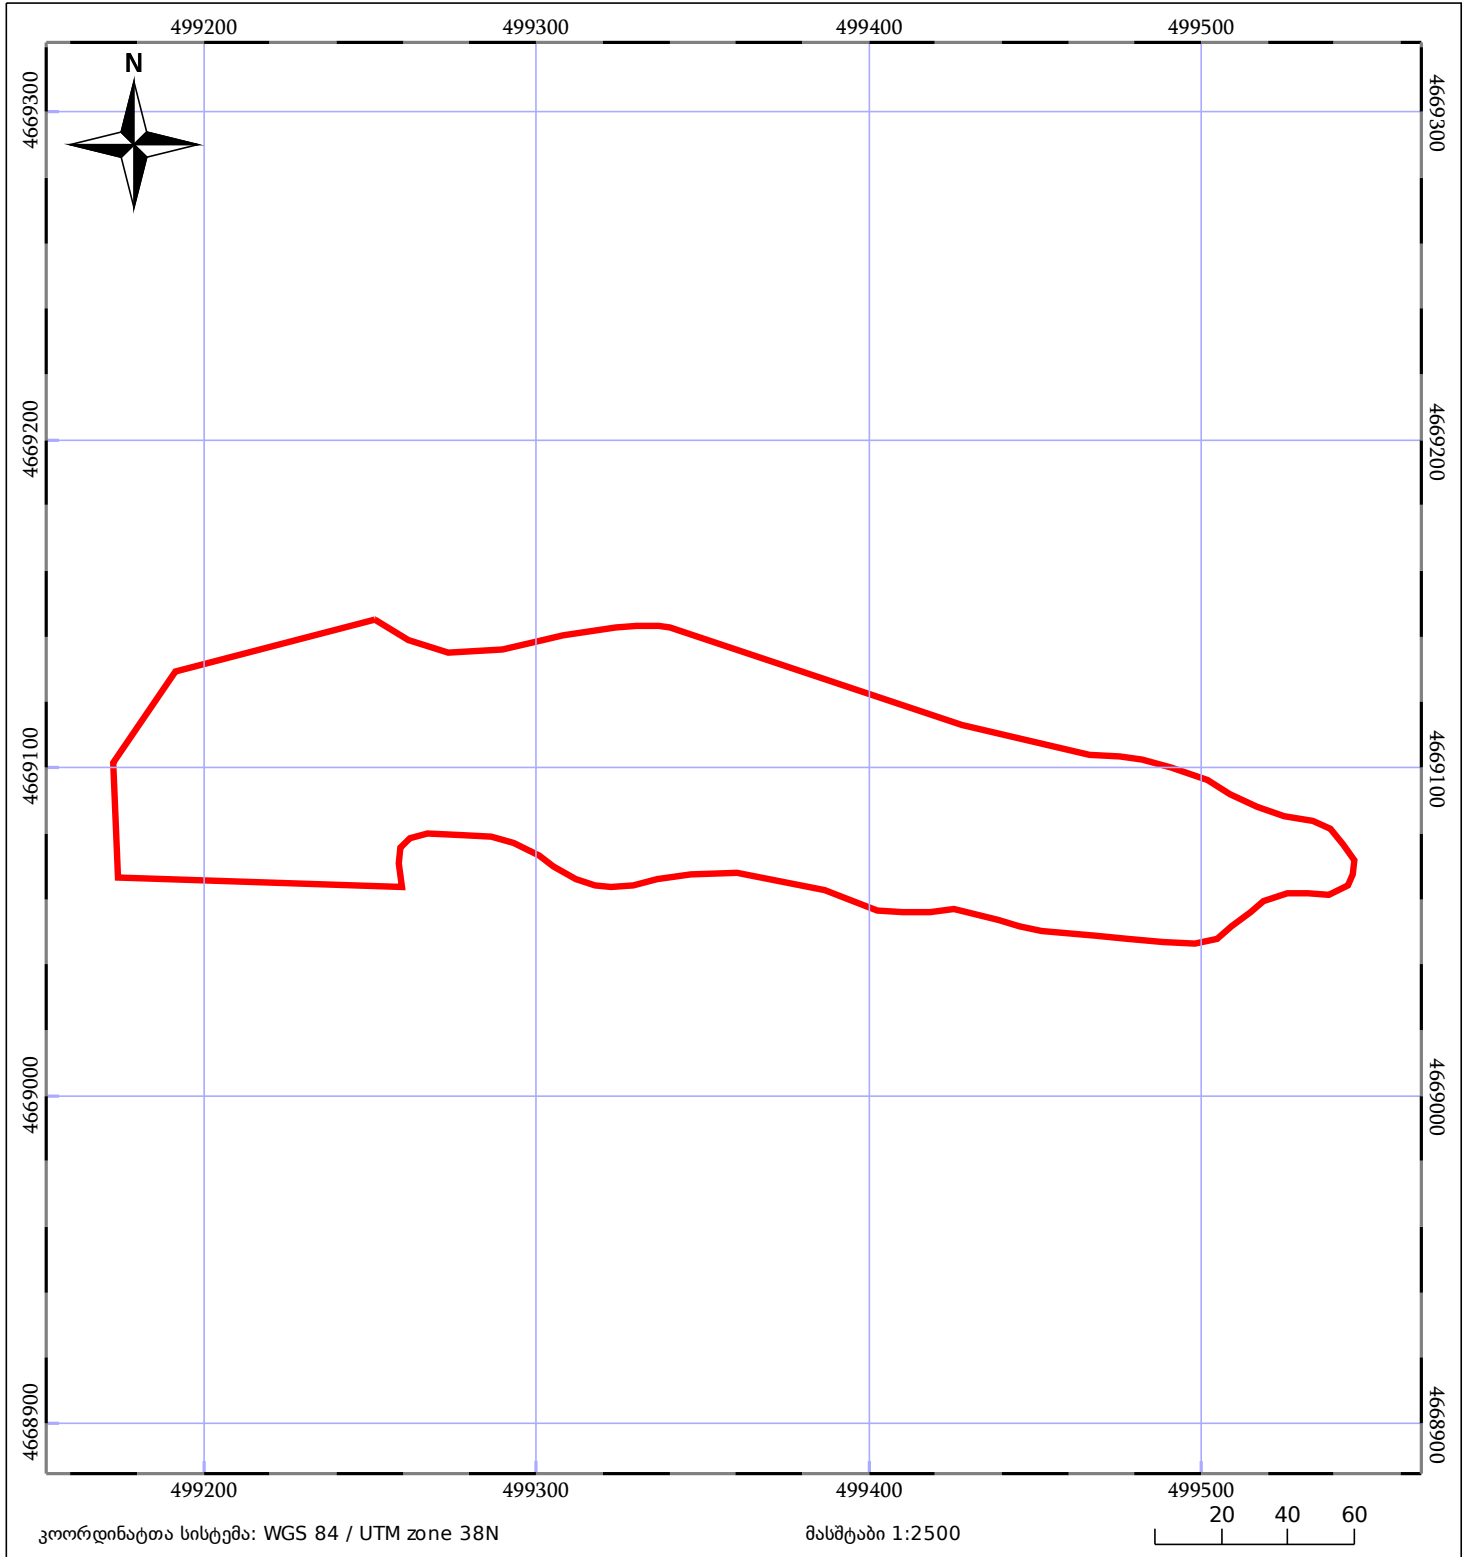

ნაკვეთის საკადასტრო საზღვარი	ხაზობრივი ნაგებობა	ტყის ფონდი
შენობა/ნაგებობა	მშენებარე ნაგებობა	ვალდებულება