



ნაკვეთი იცვლება 1/3 ზე ნაკლებად


ზედღეგაა რეგისტრირებულ მონაცემთან : 01.14.01.001.176

მიწის ნაკვეთის საკადასტრო კოდი:
ბანცხალების რეგისტრაციის ნომერი:
მიწის ნაკვეთის ფართობი:

01.14.01.001.175
882022617719
6853 კვ.მ.

გეგმავლების თარიღი

29.08.22

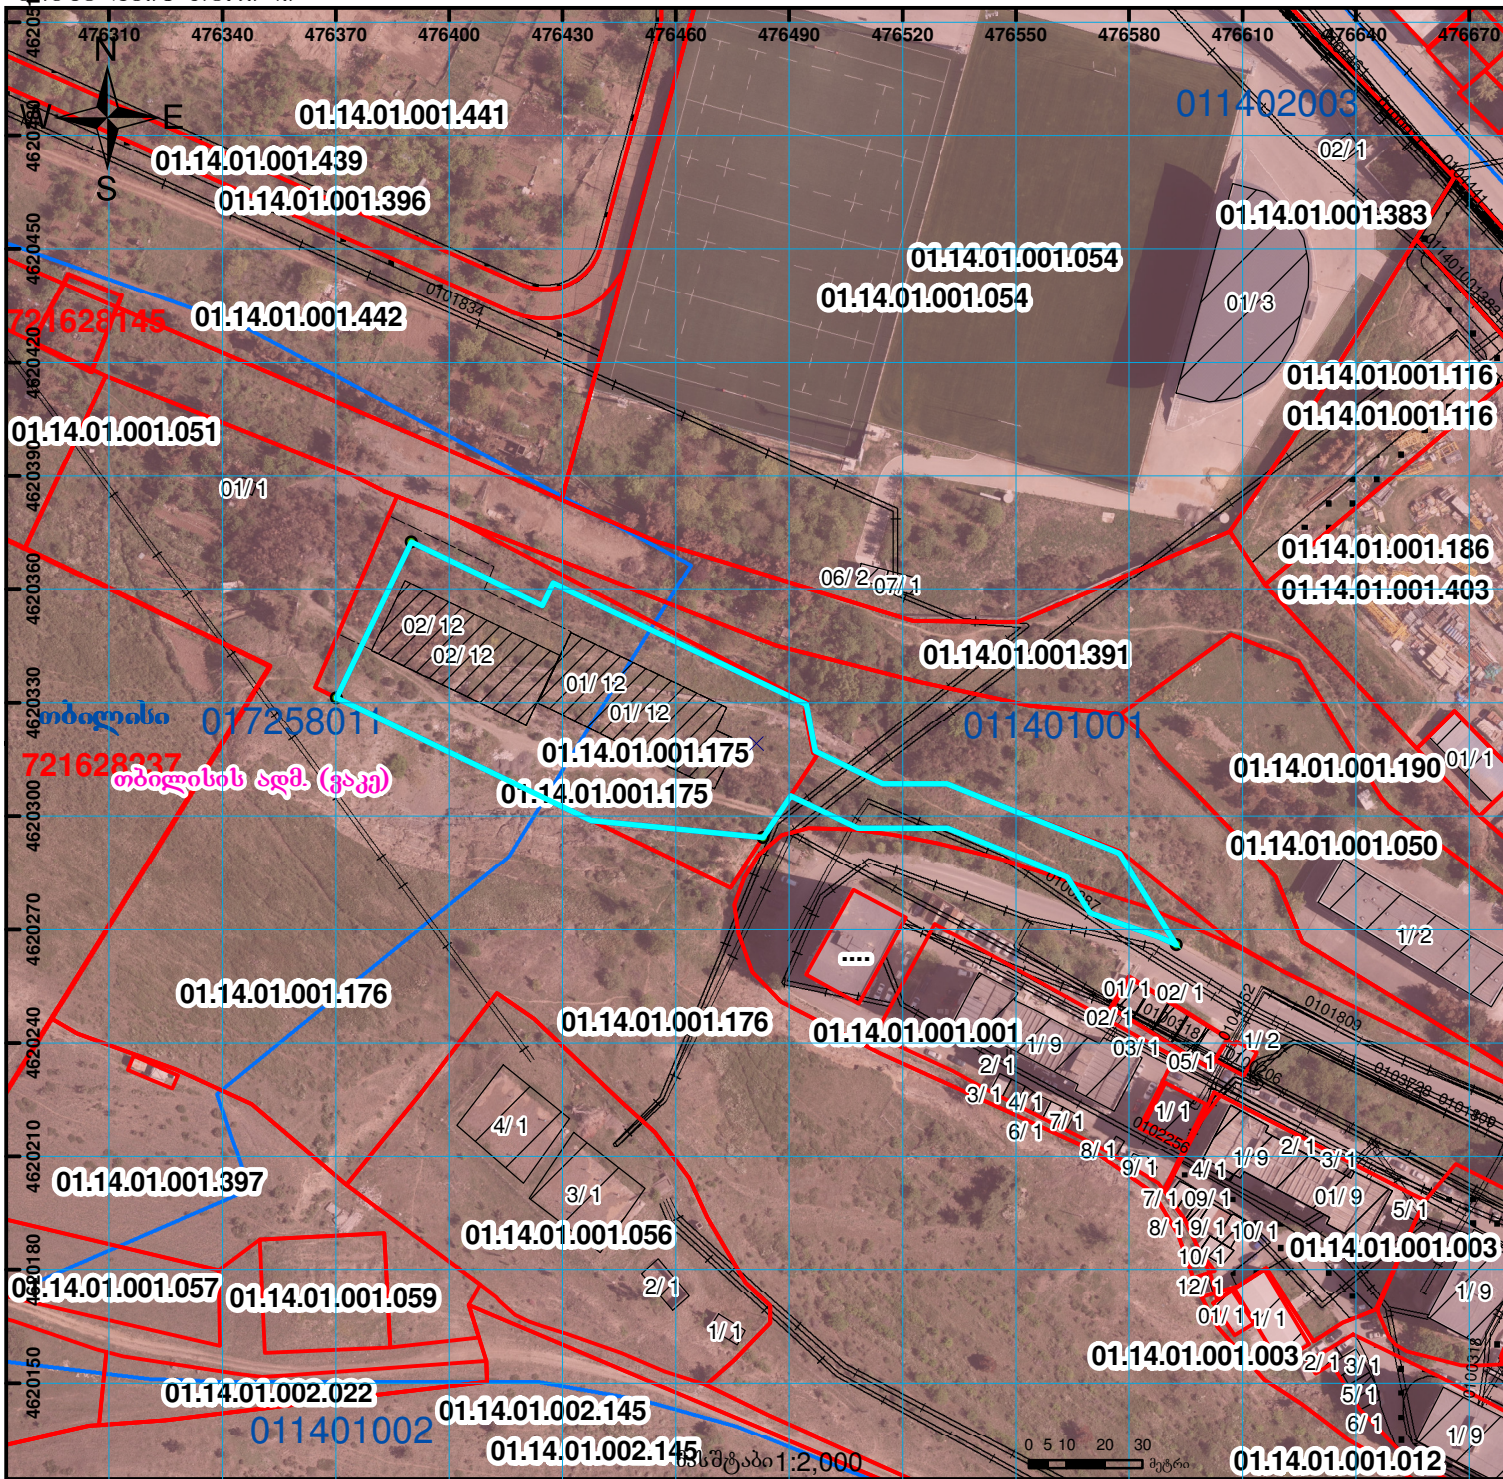

	შენიშნული ნაკვეთი, პირობითი ნომერი/სართულიანობა		ვალიდებულება		საზღვრე ნაკვეთი		UTM (საერთაშორისო) სისტემის კოორდ.
	მიწის ნაკვეთის საკადასტრო საზღვარი		მშენებარე ნაკვეთი		მიწისქვეშა ნაკვეთი		