



საკადასტრო გეგმა

საჯარო რეესტრის ეროვნული
სააგენტო

საკადასტრო კოდი: **53.07.45.383**

განცხადების ნომერი: **882016103363**


მომზადების თარიღი: **18/03/2016**

ნაკვეთის დანიშნულება:

ფართობი:


სასოფლო-სამეურნეო (საკარმიდამო)

447 კვ.მ (WGS 84 / UTM zone 38N)

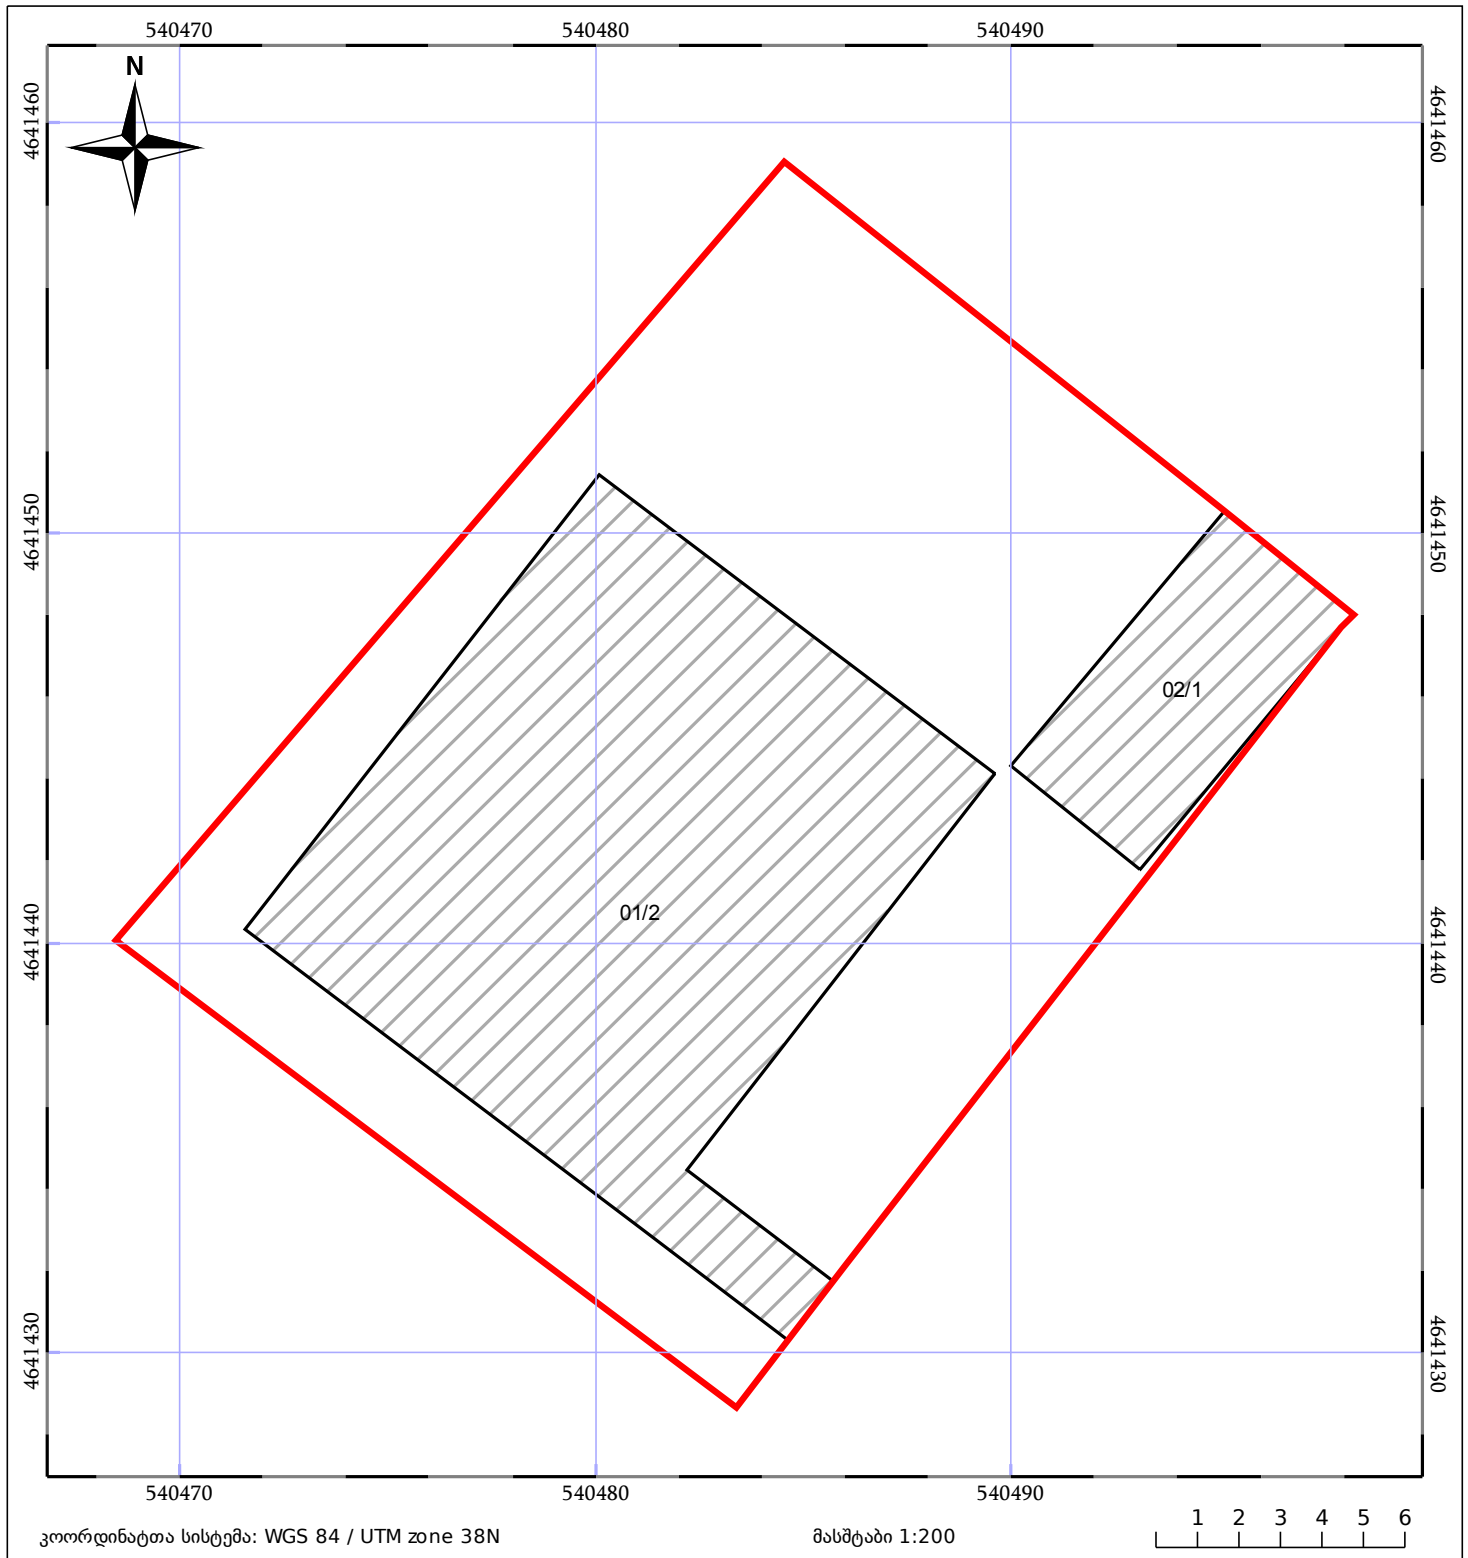

კოორდინატთა სისტემა: WGS 84 / UTM zone 38N

მასშტაბი 1:200

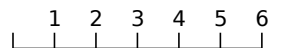

ნაკვეთის საკადასტრო საზღვარი

ხაზობრივი ნაგებობა

ტყის ფონდი

შენიშვნა/ნაგებობა

შენიშვნა/ნაგებობა

ვალდებულება