



საკადასტრო გეგმა

საქართველოს ეროვნული სააგენტო

საკადასტრო კოდი:

64.30.10.238

ნაკვეთის დანიშნულება:

სასოფლო-სამეურნეო(სათიბი)

განცხადების ნომერი:


882021642413

ფართობი:

2030 კვ.მ (WGS 84 / UTM zone 38N)

მომზადების თარიღი:

05/08/2021

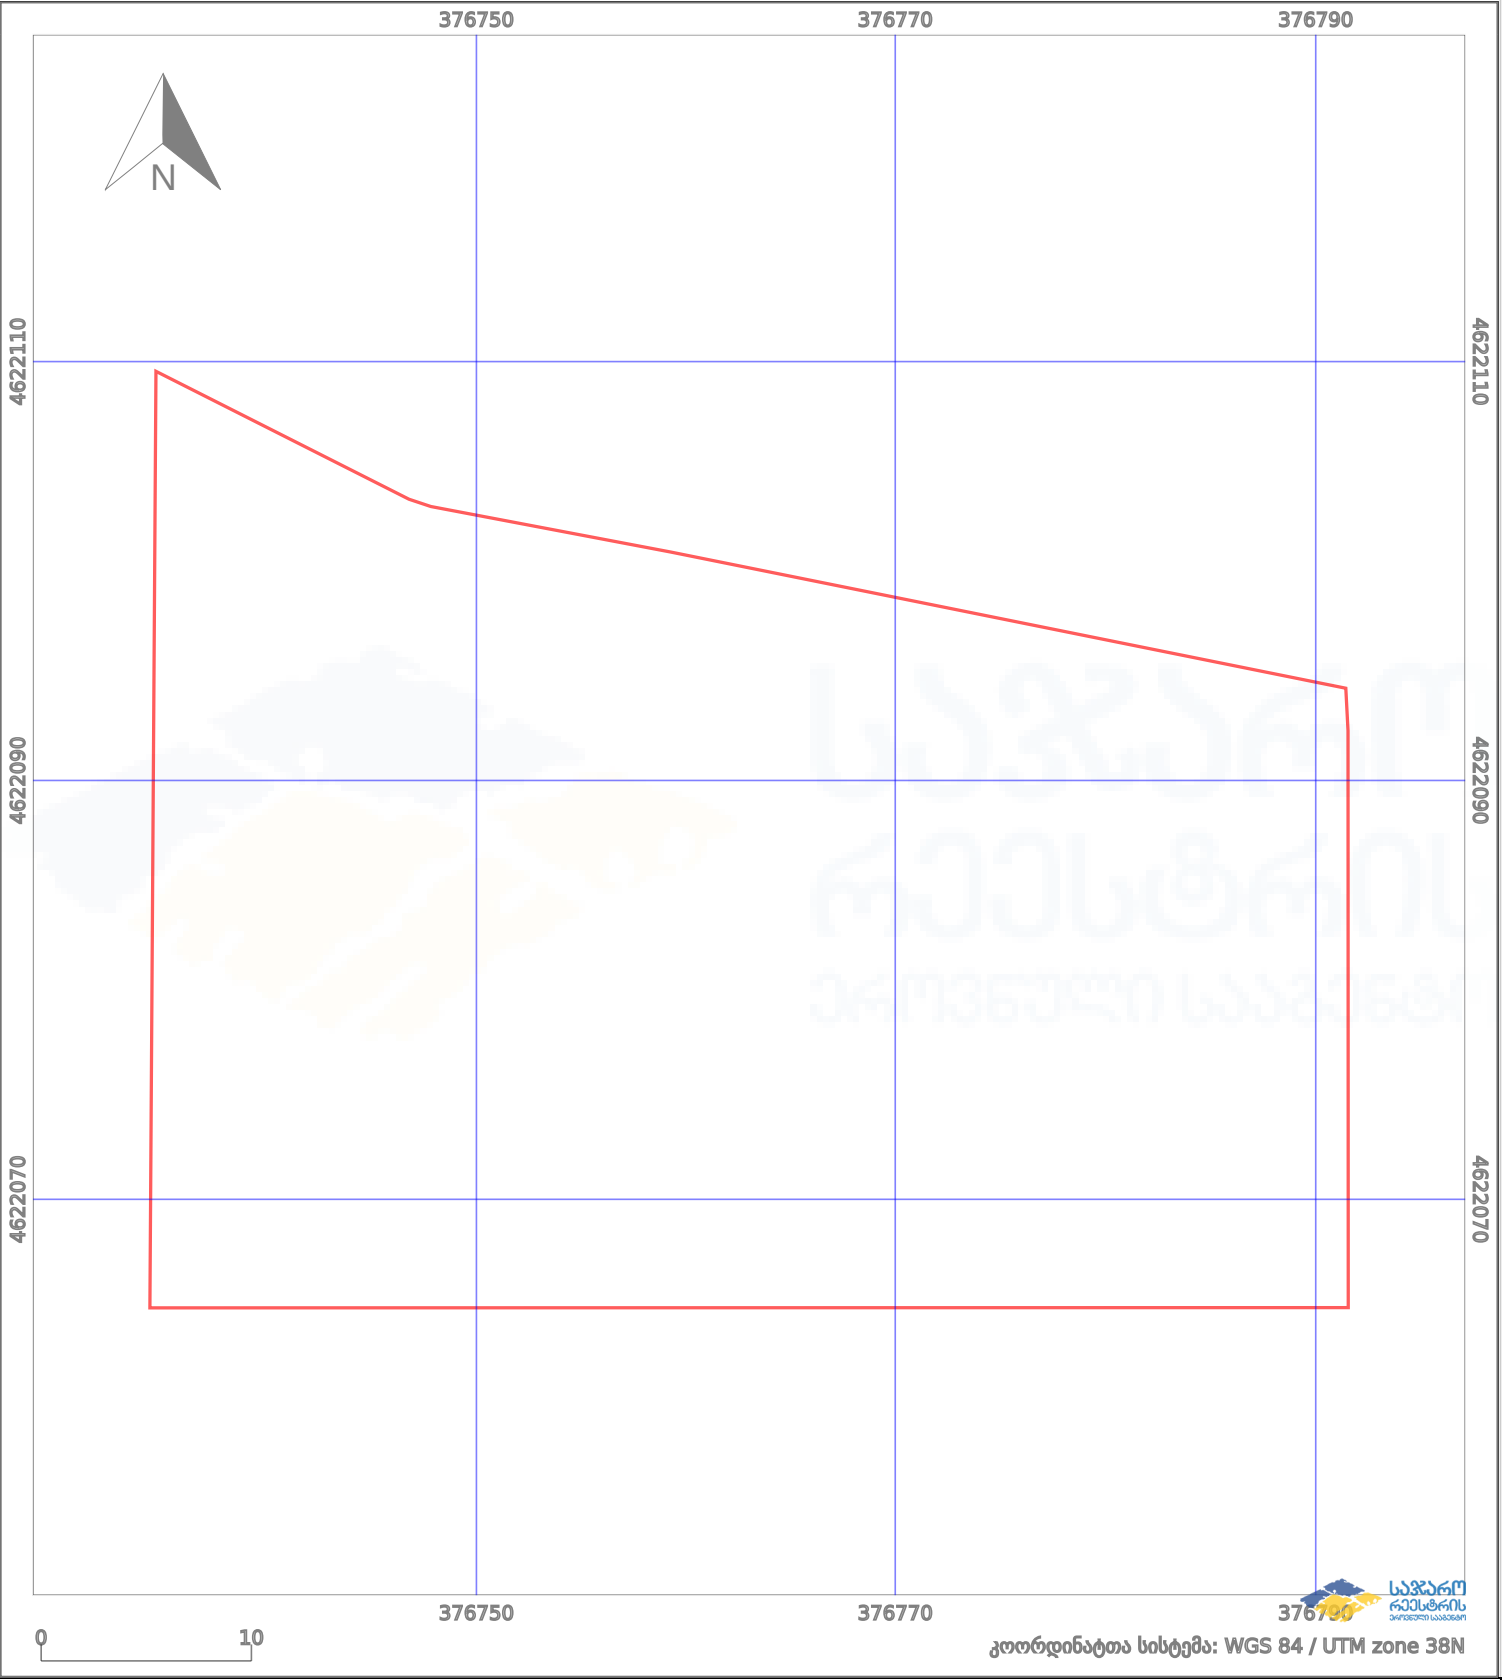

	ნაკვეთის საზღვარი		პირობითი აღნიშვნები:		აშენებული ნაგებობა
	საზღვარი ნაგებობა		მშენებარე ნაგებობა		ვალდებულება
			ტყის ფონდი		