


ცვლილება განხორციელდა ფართობის უცვლელად 334815/17 სამსახურებრივ ბარათზე
თანდართული სიტუაციური და საკადასტრო აზომვითი ნახაზების შესაბამისად
ნაკვეთი 1/3-ზე მეტად იცვლის აღბილგებარეობას

მიწის ნაკვეთის საკადასტრო კოდი: 882021750474
განცხადების რეგისტრაციის ნომერი: 01.72.14.041.317
მიწის ნაკვეთის ფართობი: 234 კვ.მ.
მოგზაურობის თარიღი 12.09.21

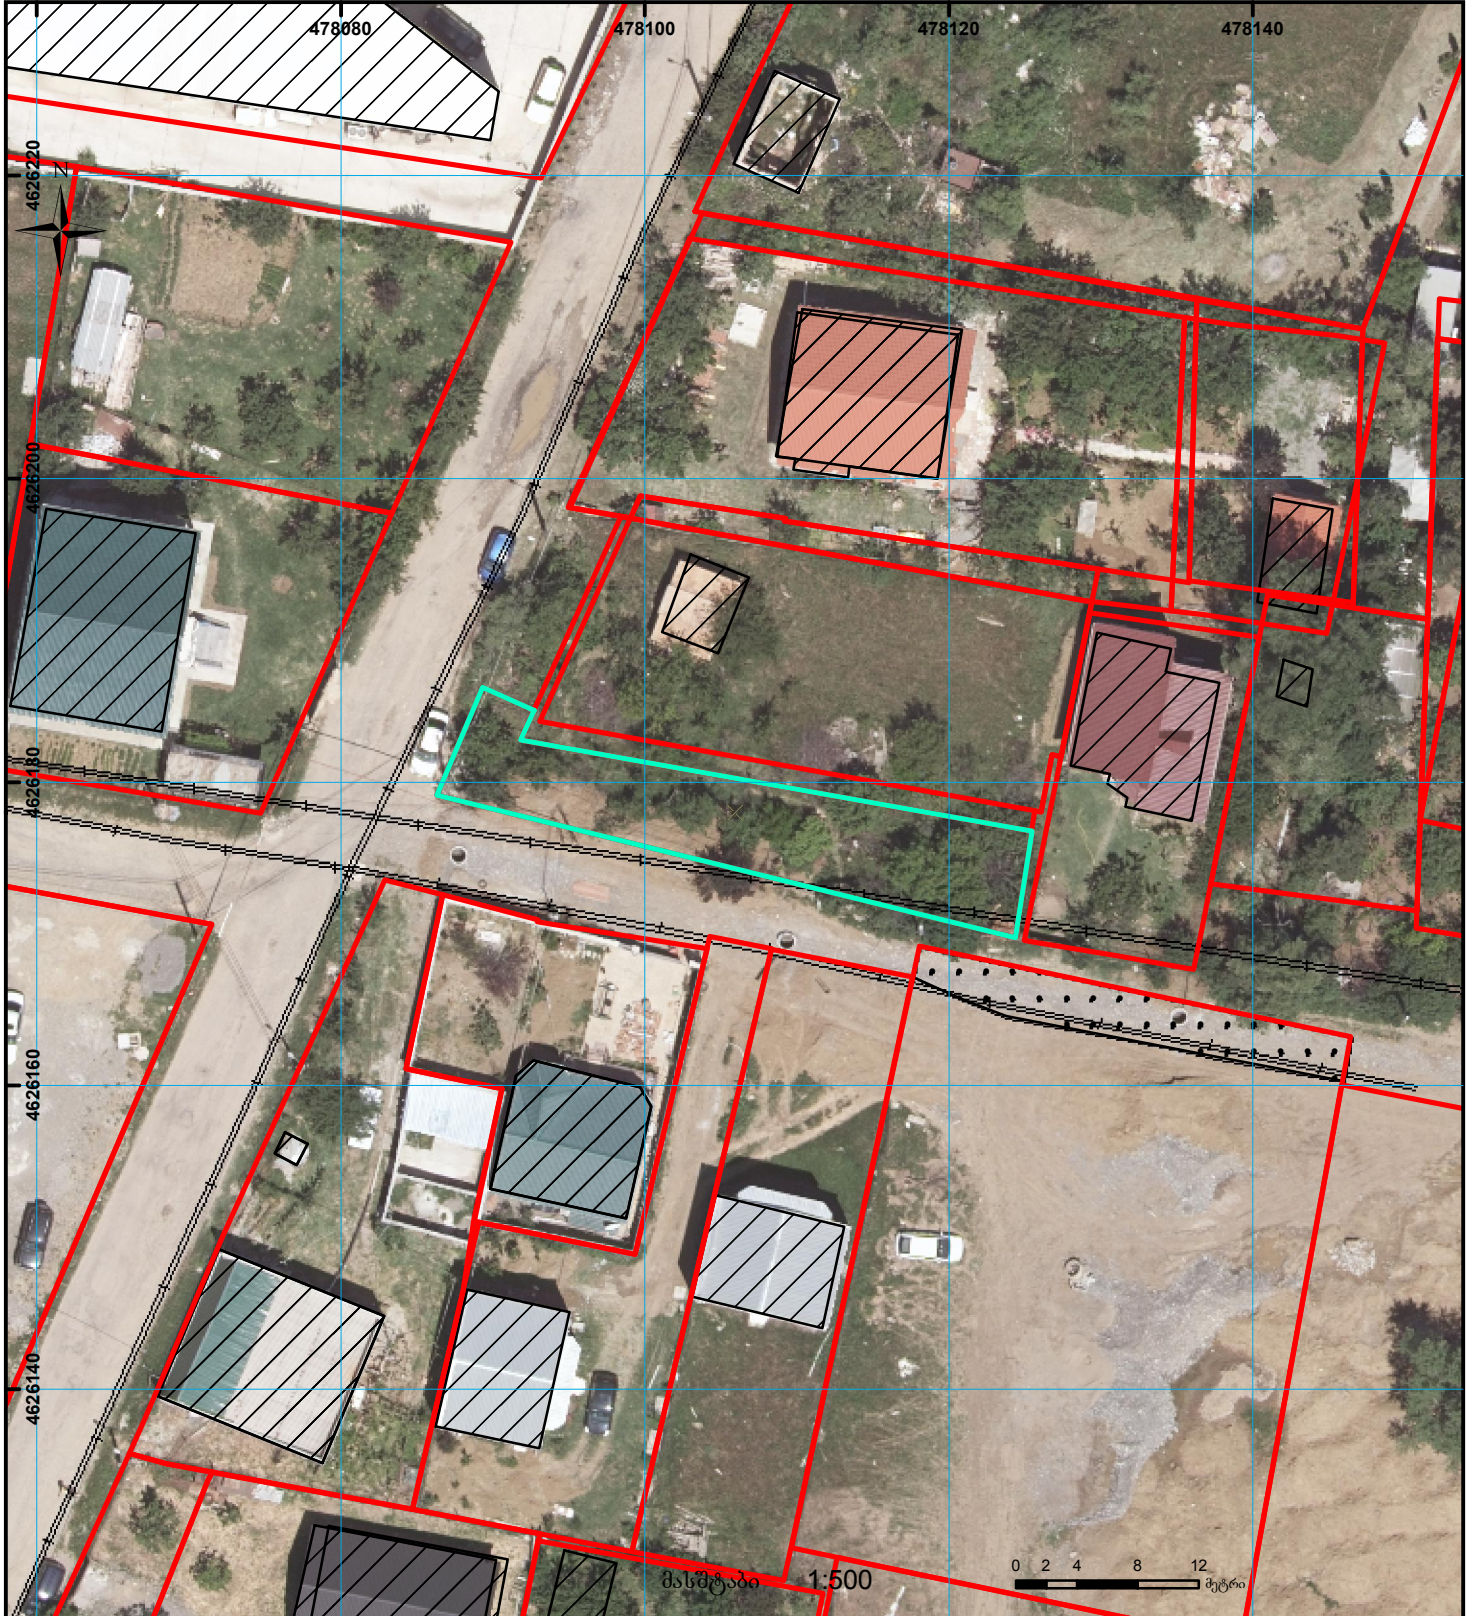

შენობა-ნაგებობა, პირობითი ნომერი/სართულიანობა	ვალდებულება	საზოგადოებრივი ნაგებობა	UTM (საერთაშორისო) სისტემის კოორდ.
მიწის ნაკვეთის საკადასტრო საზღვარი	მშენებარე ნაგებობა	მიწისქვეშა ნაგებობა	