




საკადასტრო გეგმა

საჯარო რეგისტრის ეროვნული
სააგენტო

საკადასტრო კოდი: **72.28.08.041**
განცხადების ნომერი: **882026548888**
მომზადების თარიღი: **26/06/2026**

ნაკვეთის დანიშნულება: **სასოფლო-სამეურნეო(საკარმიდამო)**
ფართობი: **750 კვ.მ (WGS 84 / UTM zone 38N)**

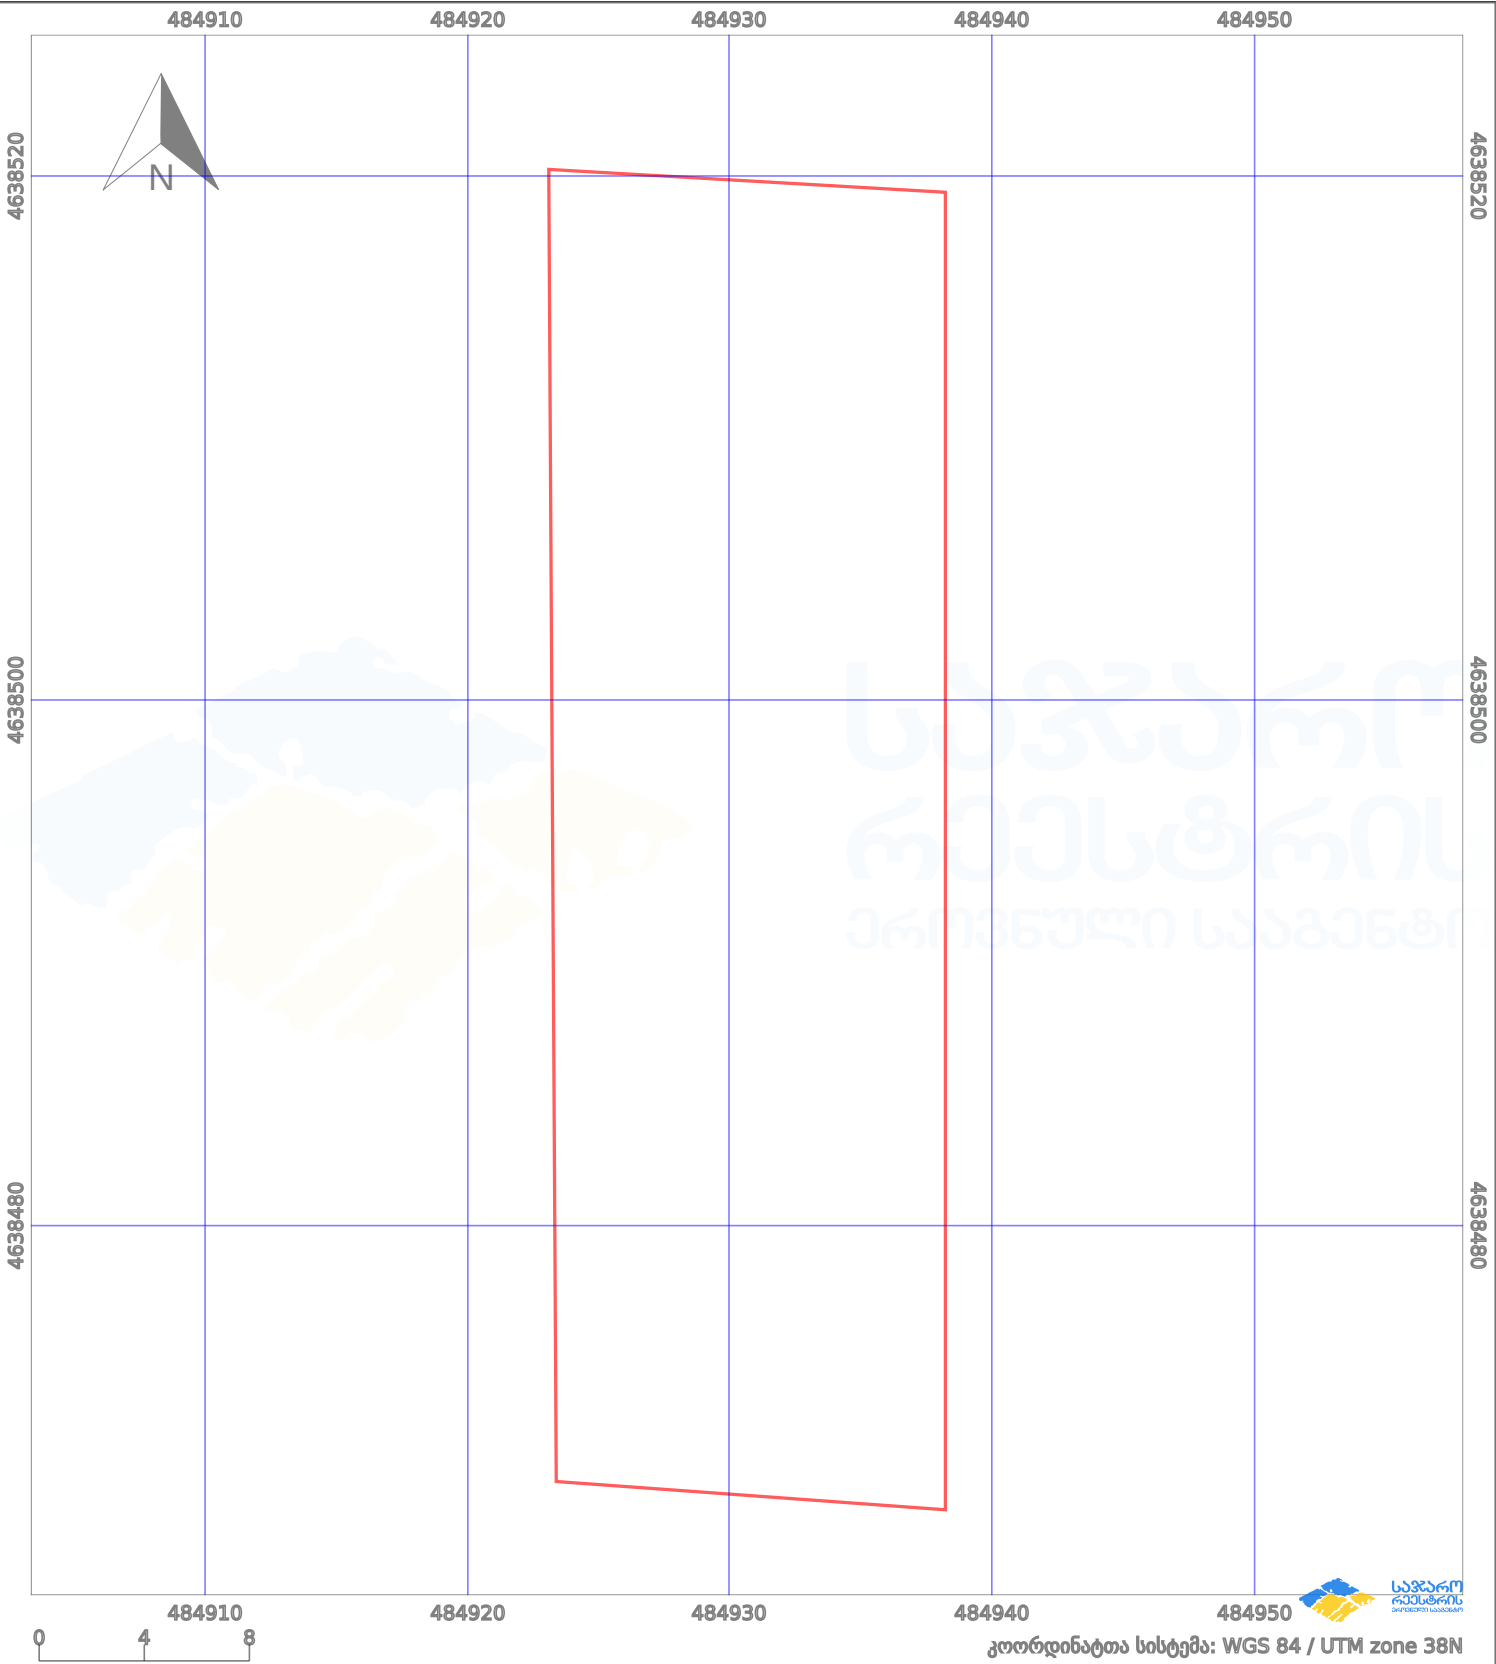

პირობითი აღნიშვნები:							
	ნაკვეთის საზღვარი		შენიშნული ნაკვეთი		აშენებული ნაკვეთი		მიწისქვეშა ნაკვეთი
	საზღვარი ნაკვეთი		ტყის ფონდი		ვალდებულება		ქარსაფარი ბოლი