


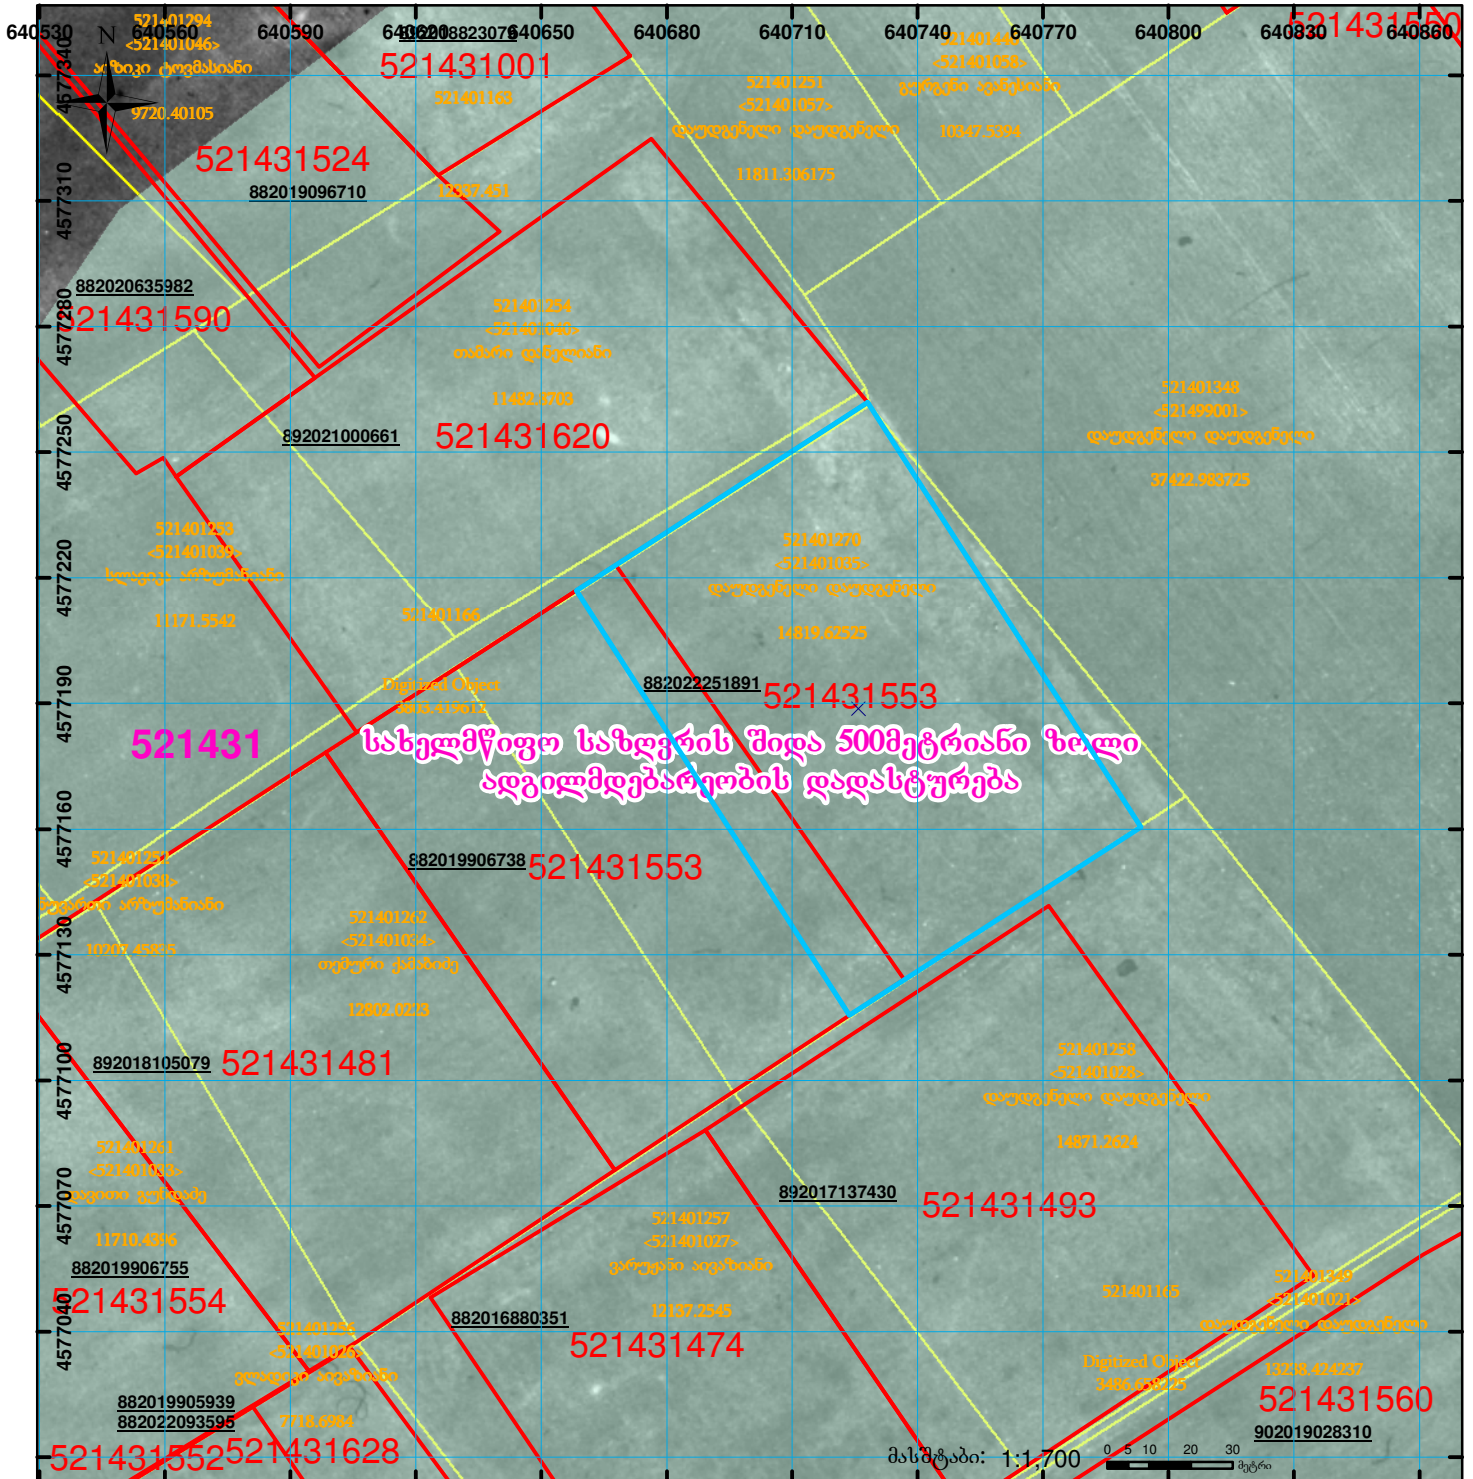

ნაკვეთი 1/3 ზე მეტად იცვლის კოორდინატებს

მიწის ნაკვეთის საკადასტრო კოდი: 521431553
 განცხადების რეგისტრაციის ნომერი: 882022251891
 მიწის ნაკვეთის ფართობი: 9999 კვ.მ.
 დანიშნულება:
 მომზადების თარიღი: 14.04.22



	შენიშნა-ნაკვეთობა, პირობითი ნომერ/სართულიანობა		ვალდებულება		სარეგისტრაციოდ წარმოდგენილი ნაკვეთი
	მიწის ნაკვეთის საკადასტრო საზღვარი		მშენებარე ნაკვეთობა		საზობრივი ნაკვეთობა

UTM (საერთაშორისო) სისტემის კოორდ.