



# საკადასტრო გეგმა

საჯარო რეგისტრის ეროვნული სააგენტო

საკადასტრო კოდი: **01.10.17.013.025**

ნაკვეთის დანიშნულება:


**არასასოფლო სამეურნეო**

განცხადების ნომერი: **882025096946**

ფართობი:

**618 კვ.მ (WGS 84 / UTM zone 38N)**

მომზადების თარიღი: **21/02/2025**

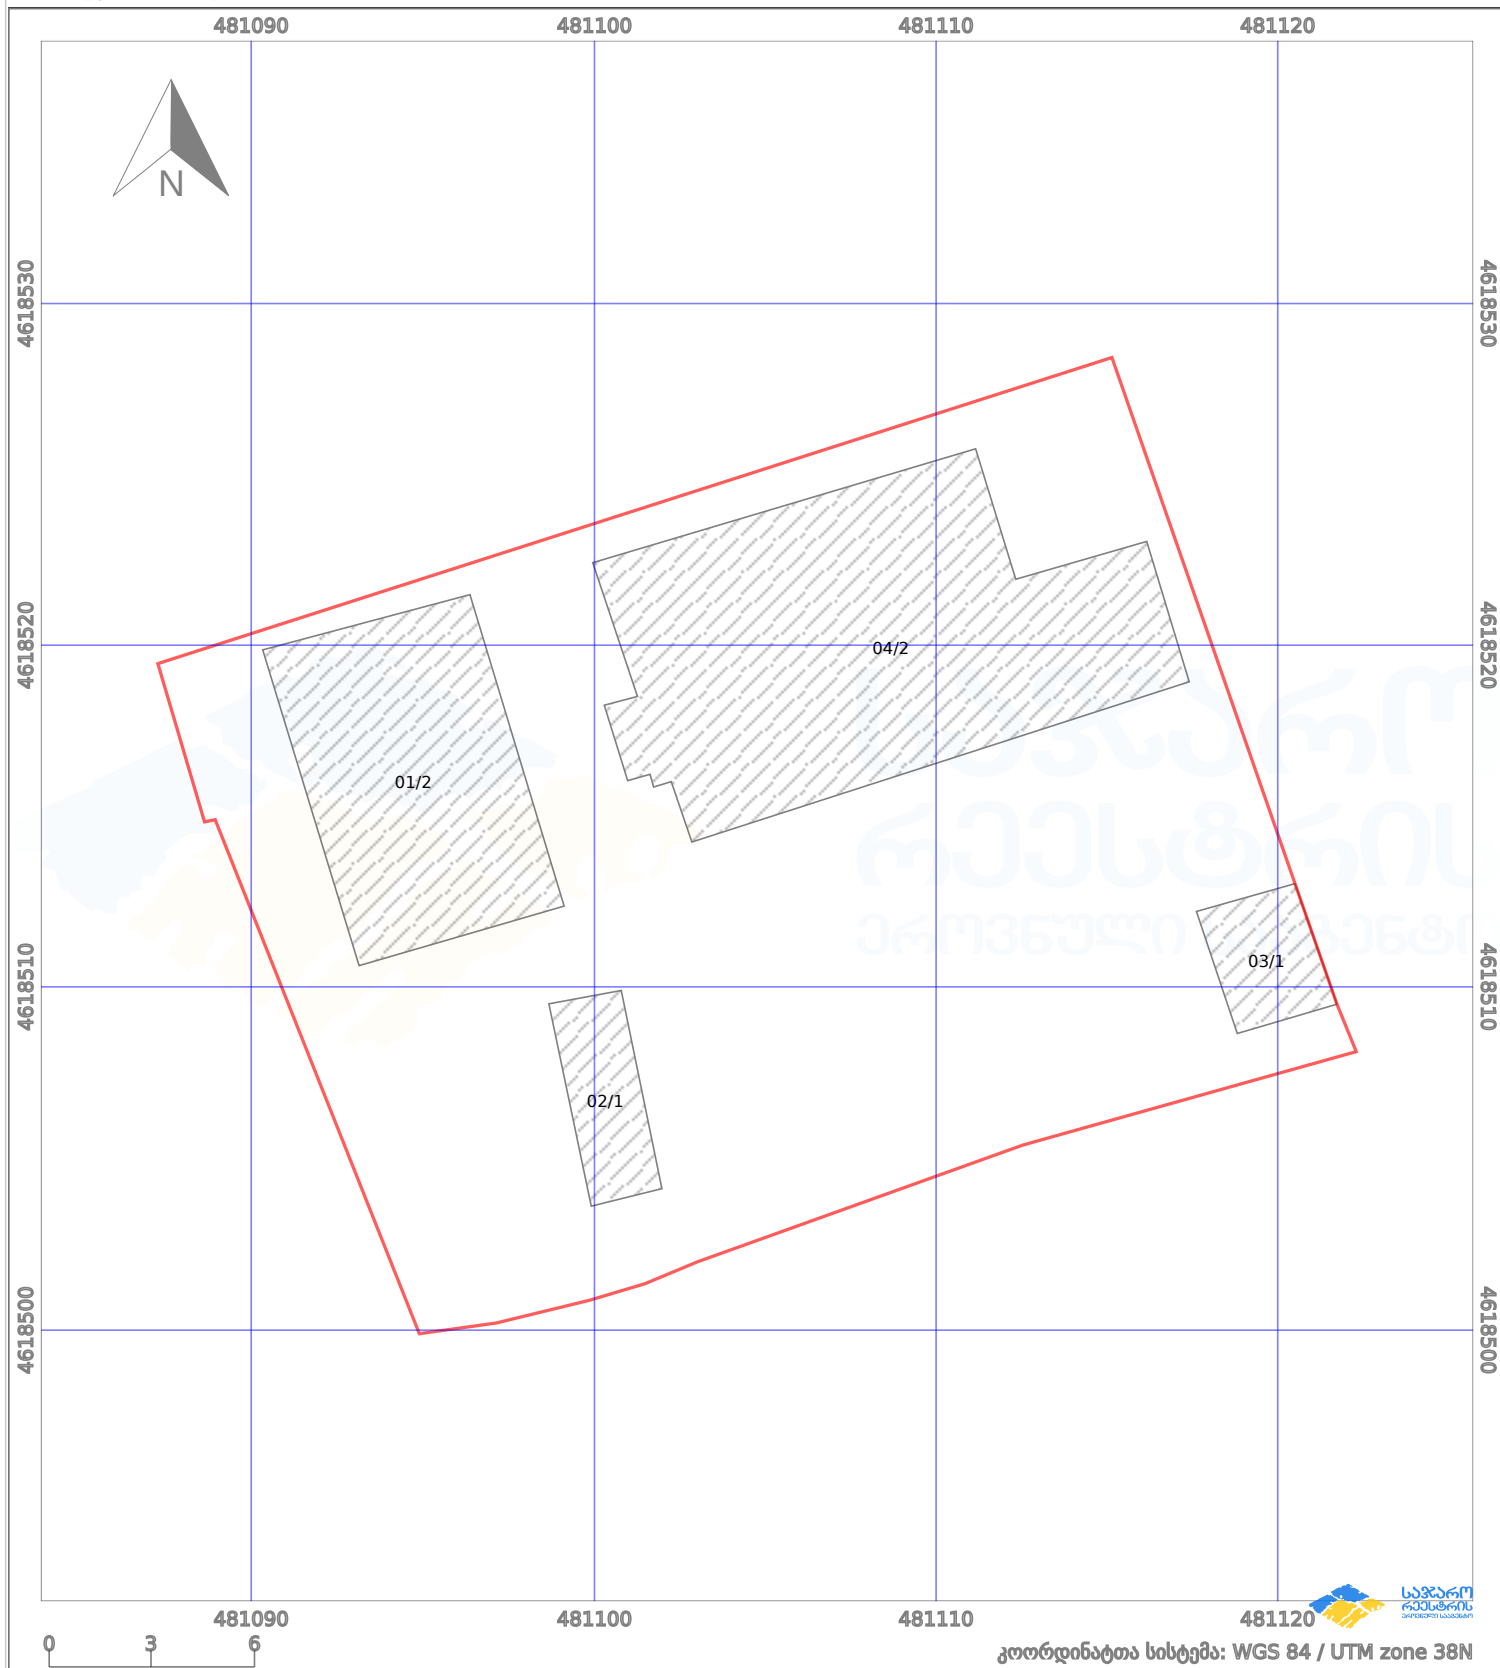

პირობითი აღნიშვნები:

	ნაკვეთის საზღვარი		მშენებარე ნაგებობა		02/4	ამენებული ნაგებობა		მინისქვეშა ნაგებობა
	საზღვარი ნაგებობა		ტყის ფონდი			ვალდებულება		ქარსაფარი ბოლი