


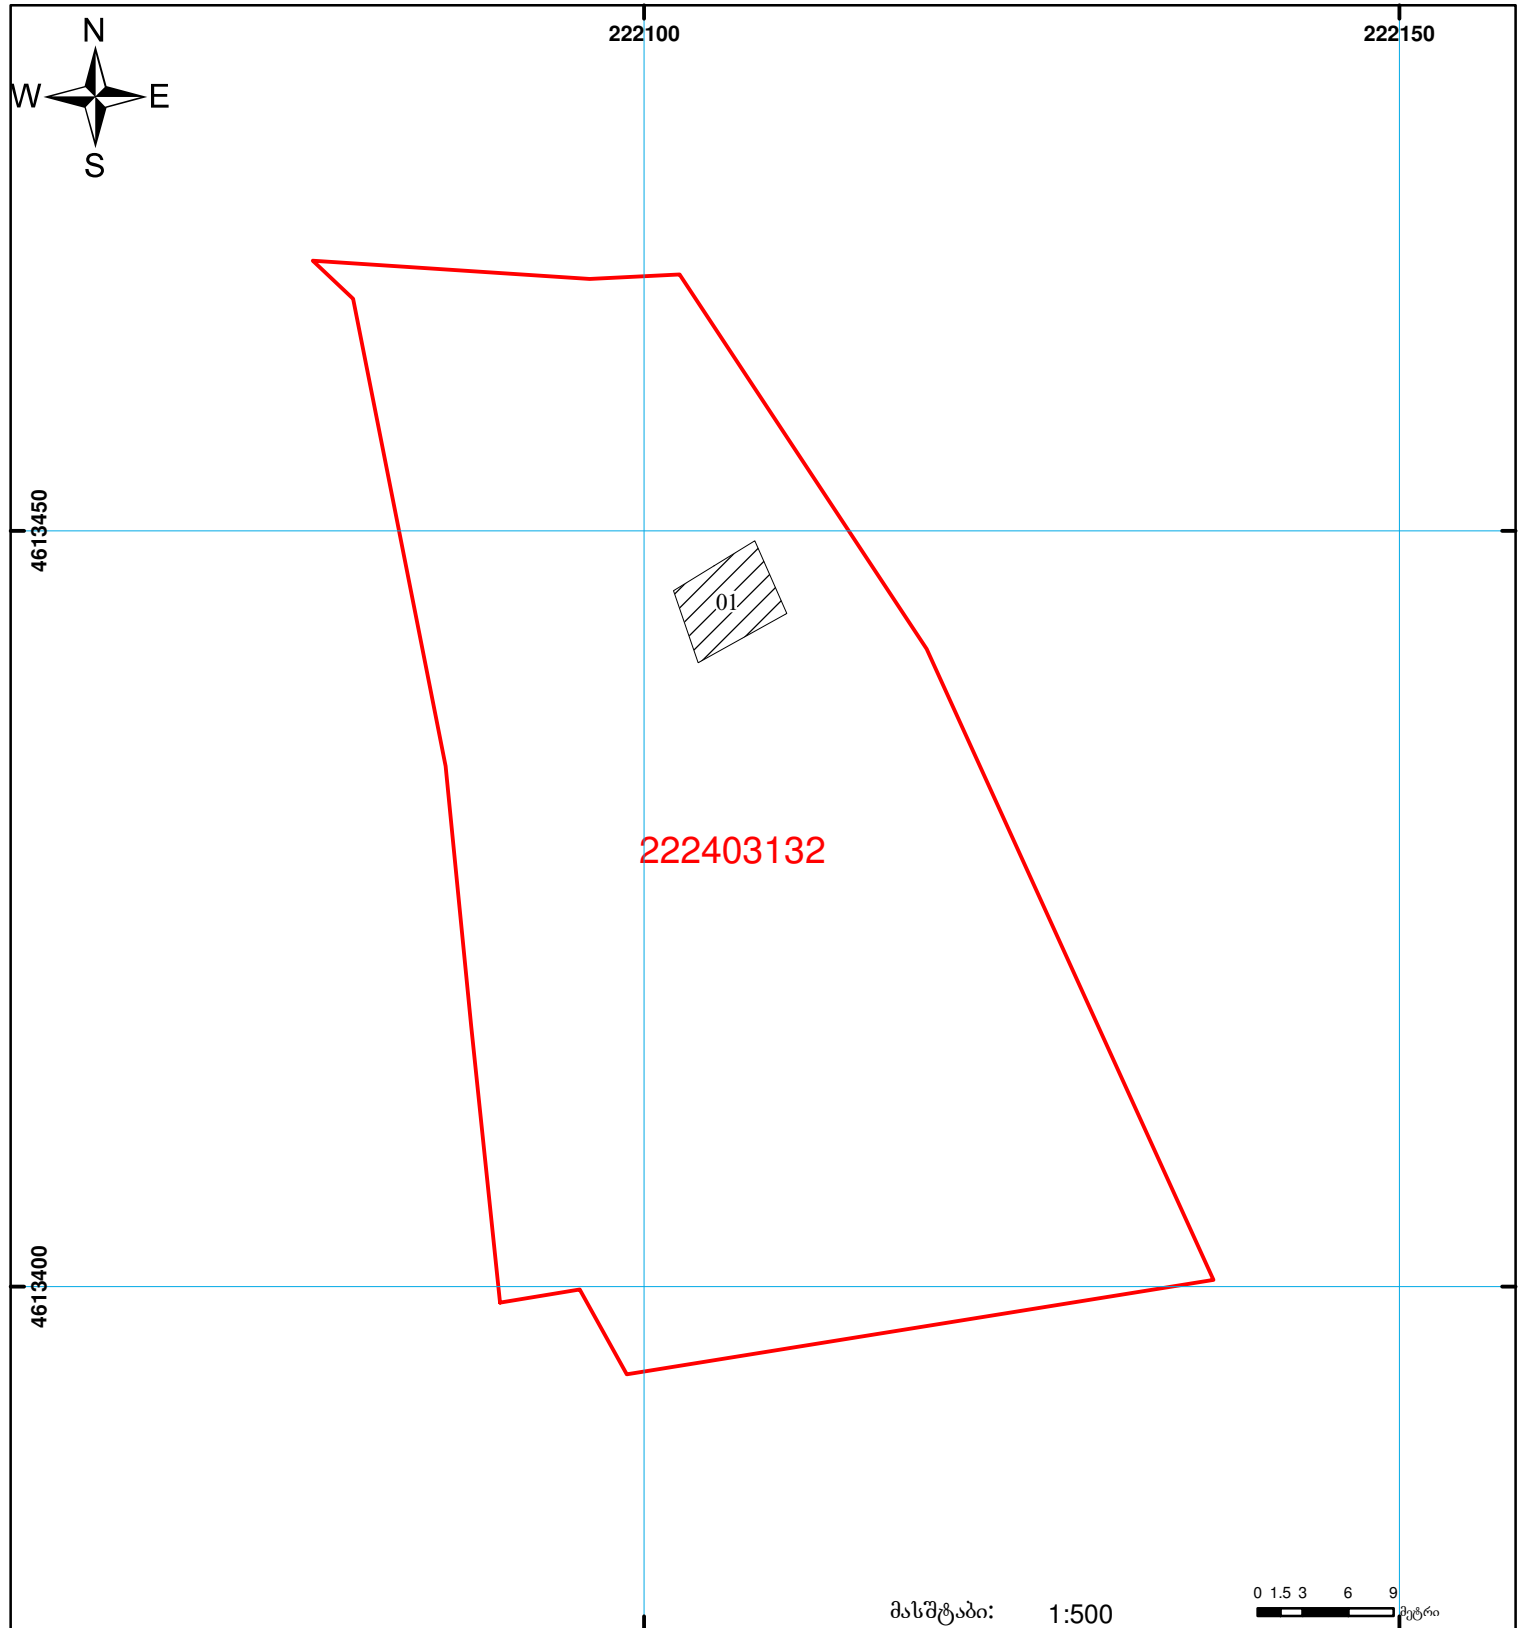

**საჯარო რეგისტრის ეროვნული სააგენტოს
ხელვაჩაურის სარეგისტრაციო სამსახური
საკადასტრო გეგმა**

მიწის ნაკვეთის საკადასტრო კოდი: 22 24 03 132
 განცხადების რეგისტრაციის ნომერი: 882009172804
 მიწის ნაკვეთის ფართობი: 2502 კვ.მ.
 დანიშნულება: სასოფლო-სამეურნეო
 კატეგორია:
 მომზადების თარიღი: 18.06.09



	შენიშნა-ნაგებობა, პირობითი ნომერი/სართულიანობა		ვაღებულება		საზობრივი ნაგებობა
	მიწის ნაკვეთის საკადასტრო საზღვარი		მშენებარე ნაგებობა		

მასშტაბი: 1:500
 0 1.5 3 6 9 მეტრი
 00:0 0.00
 UTM (საერთაშორისო) სისტემის კოორდ.