



საკადასტრო გეგმა

საჯარო რეესტრის ეროვნული
სააგენტო

საკადასტრო კოდი: **05.32.26.011**

განცხადების ნომერი: **882017327322**

მომზადების თარიღი: **01/05/2017**


ნაკვეთის დანიშნულება:

არასასოფლო სამეურნეო

ფართობი:

174 კვ.მ (WGS 84 / UTM zone 38N)

174 კვ.მ (WGS 84 / UTM zone 37N)

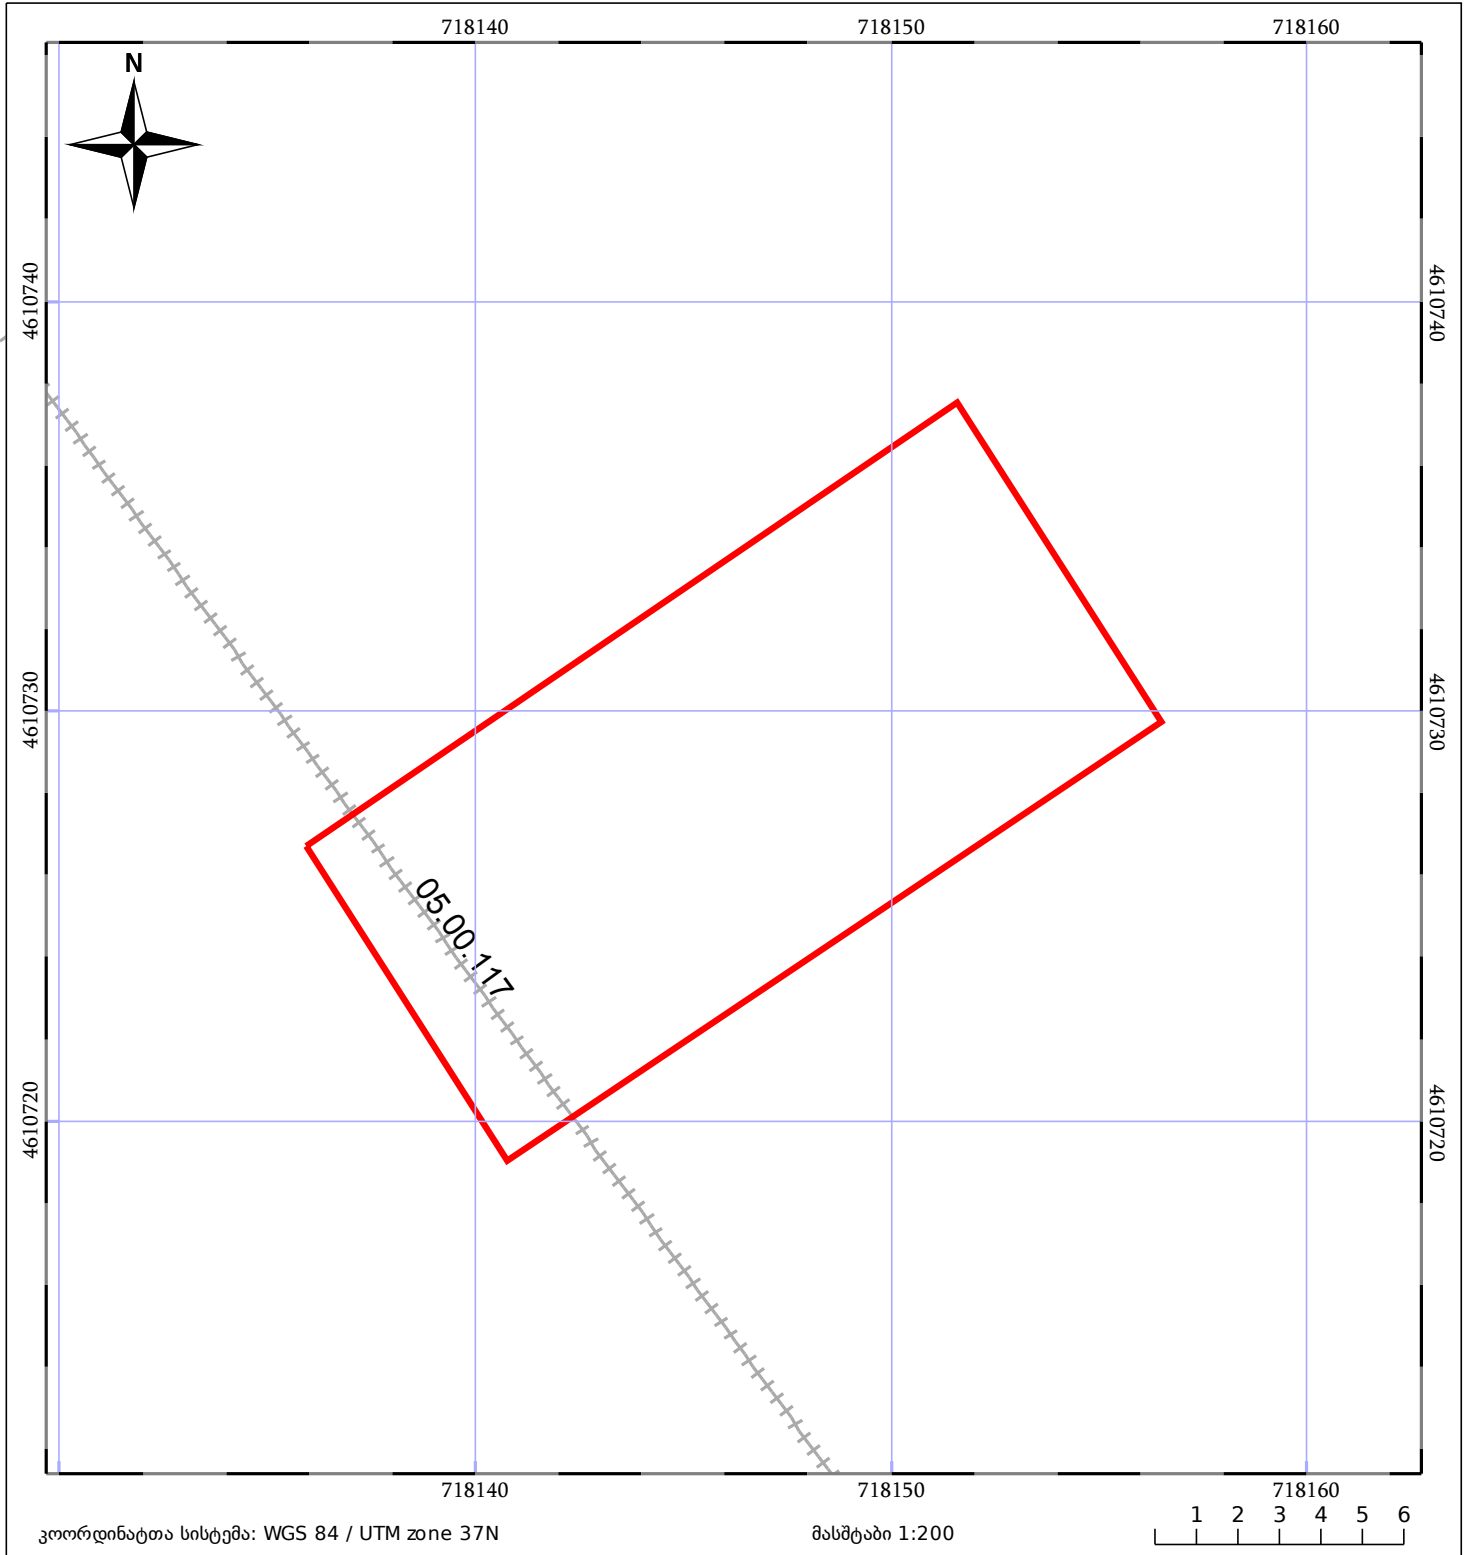

ნაკვეთის საკადასტრო საზღვარი	ხაზობრივი ნაგებობა	ტყის ფონდი
შენობა/ნაგებობა	მშენებარე ნაგებობა	ვალდებულება