



# საკადასტრო გეგმა

საჯარო რეესტრის ეროვნული  
სააგენტო

საკადასტრო კოდი: **20.46.01.886**

ნაკვეთის დანიშნულება:

სასოფლო-სამეურნეო


განცხადების ნომერი: **882017283174**

ფართობი:

1000 კვ.მ (WGS 84 / UTM zone 38N)

1000 კვ.მ (WGS 84 / UTM zone 37N)

მომზადების თარიღი: **10/04/2017**

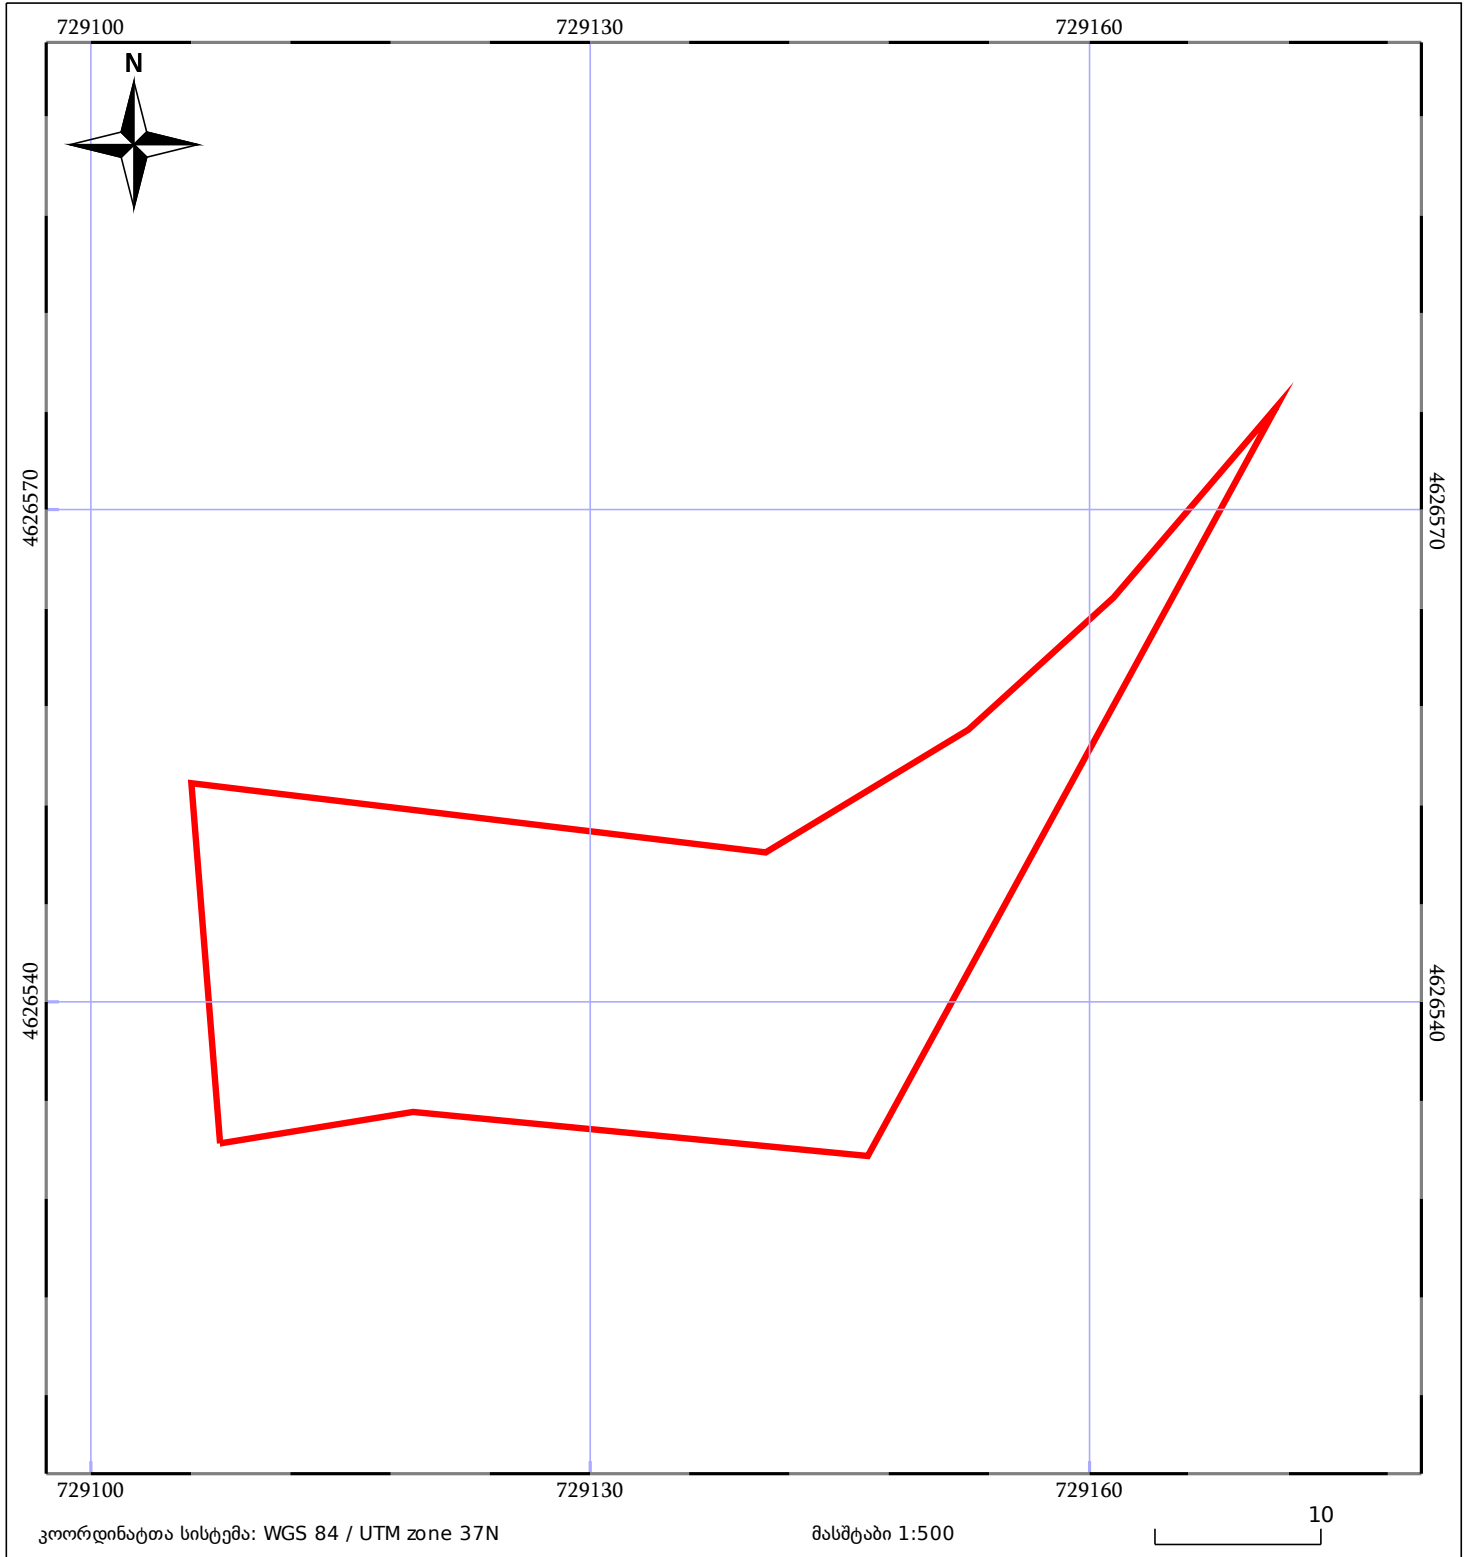

ნაკვეთის საკადასტრო საზღვარი	საზღორივი ნაგებობა	ტყის ფონდი
შენობა/ნაგებობა	შენეებარე ნაგებობა	ვალდებულება