




საკადასტრო გეგმა

საჯარო რეესტრის ეროვნული  
სააგენტო

საკადასტრო კოდი: 22.22.11.373  
განცხადების ნომერი: 882024860887  
მომზადების თარიღი: 07/02/2025

ნაკვეთის დანიშნულება: სასოფლო-სამეურნეო(საკარმიდამო)  
ფართობი: 4205 კვ.მ (WGS 84 / UTM zone 38N)  
4202 კვ.მ (WGS 84 / UTM zone 37N)

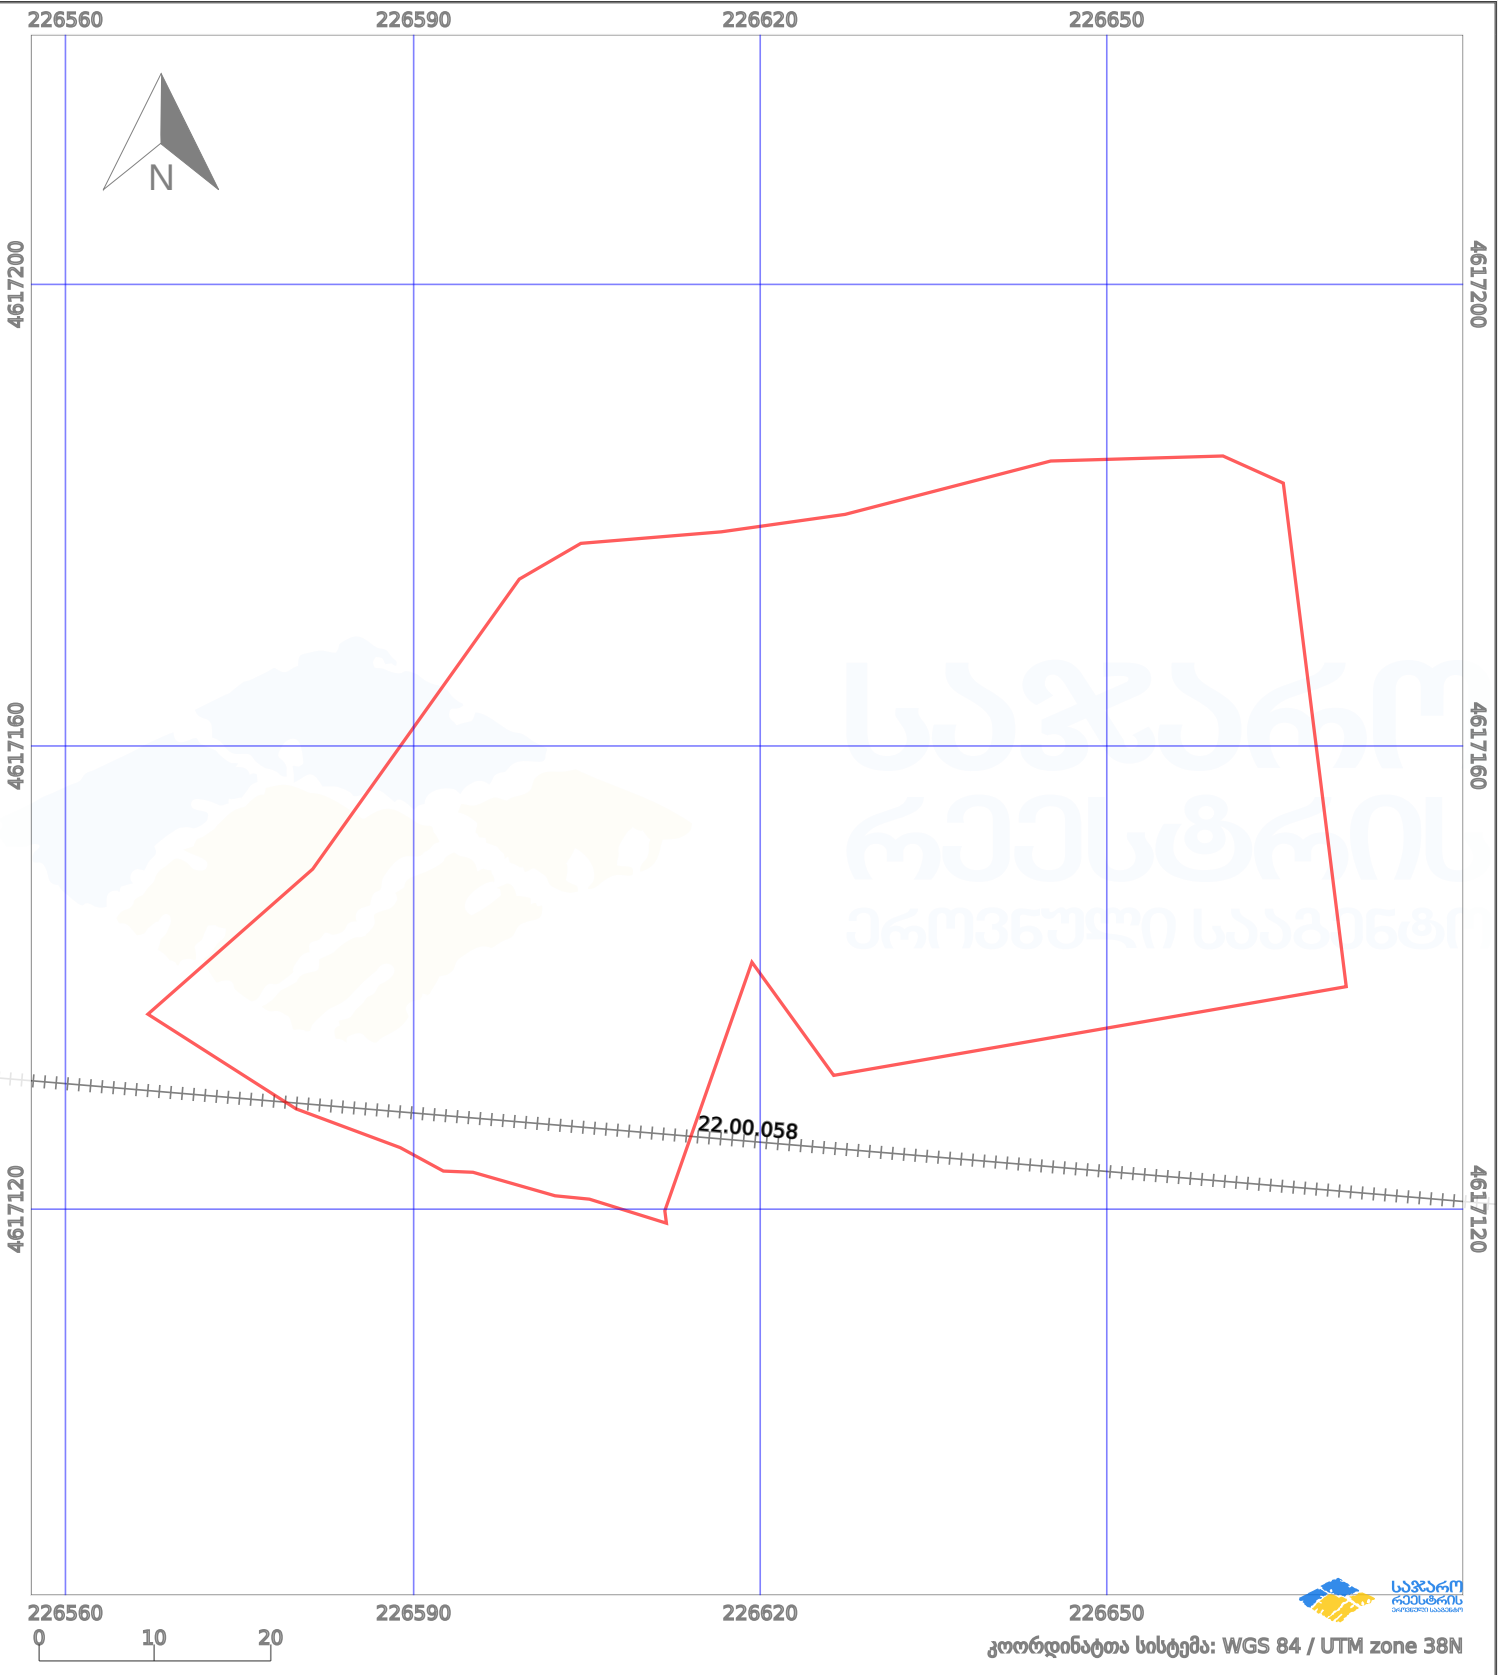

|                      |                    |  |                    |  |                     |
|----------------------|--------------------|--|--------------------|--|---------------------|
| პირობითი აღნიშვნები: |                    |  |                    |  |                     |
|                      | ნაკვეთის საზღვარი  |  | მშენებარე ნაგებობა |  | აშენებული ნაგებობა  |
|                      | ხაზობრივი ნაგებობა |  | ტყის ფონდი         |  | ვალდებულება         |
|                      |                    |  |                    |  | მიწისქვეშა ნაგებობა |
|                      |                    |  |                    |  | ქარსაფარი ბოლი      |