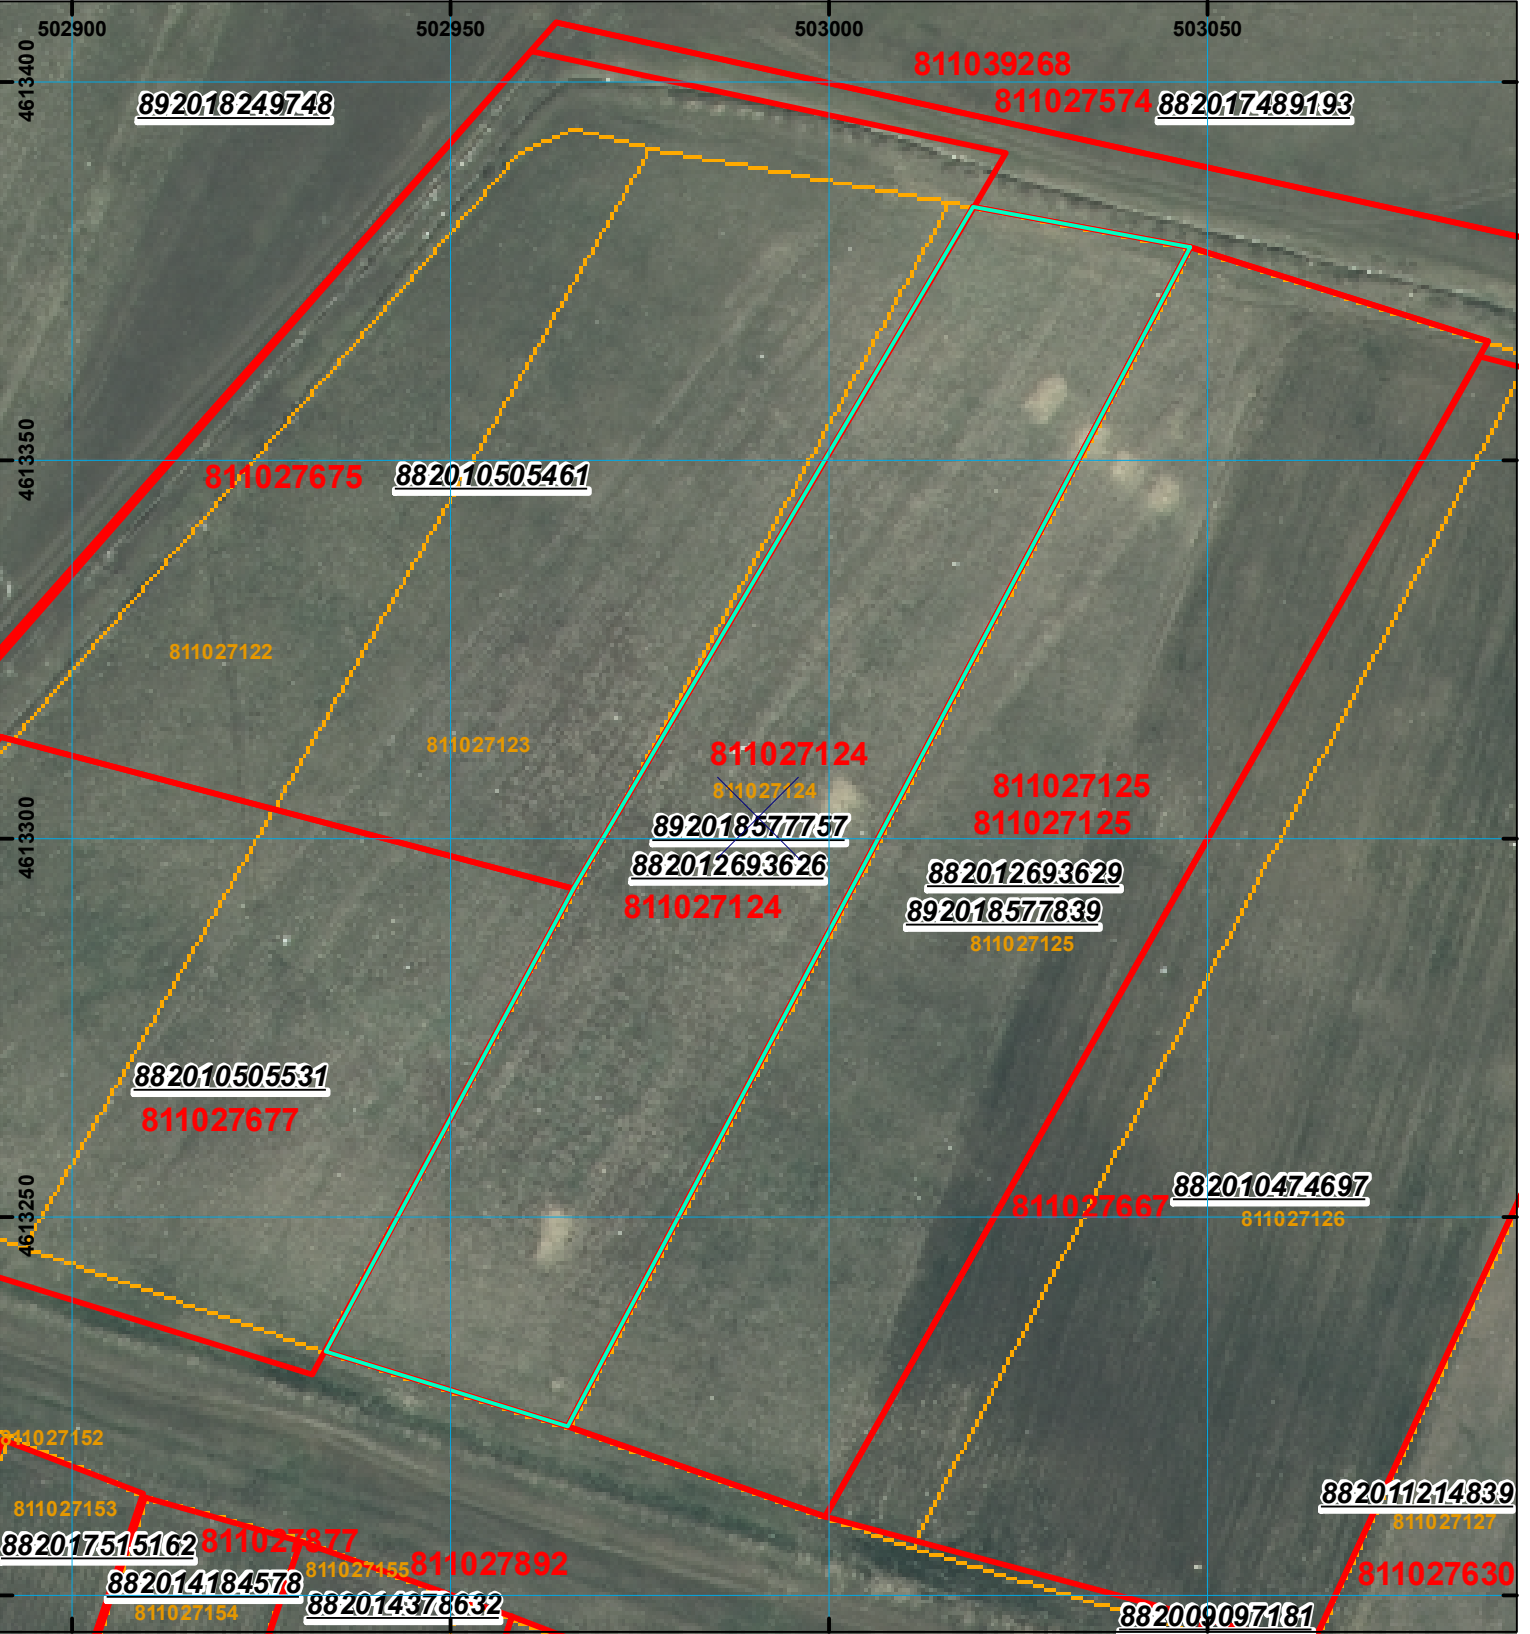
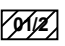

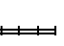

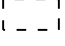
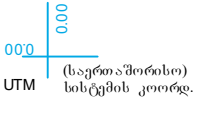


მიწის ნაკვეთის საკადასტრო კოდი: 81 10 27 124  
 განცხადების რეგისტრაციის ნომერი: 892018577757  
 მიწის ნაკვეთის ფართობი: 5444 კვ.მ.  
 მომზადების თარიღი: 26.07.18



	შენიშნული ნაკვეთი, პირობითი ნომერით/სართულიანობა		კალდებულება		საზოგადოებრივი ნაკვეთი
	მიწის ნაკვეთის საკადასტრო საზღვარი		შეგნებარე ნაკვეთი	 <p>UTM (საერთაშორისო) სისტემის კოორდ.</p>	