


მიწის ნაკვეთის საკადასტრო კოდი: **720328499**  
 განცხადების რეგისტრაციის ნომერი: **882023951625**  
 მიწის ნაკვეთის ფართობი: **1500 კვ.მ.**  
 დანიშნულება:  
 მომზადების თარიღი: **04.09.23**

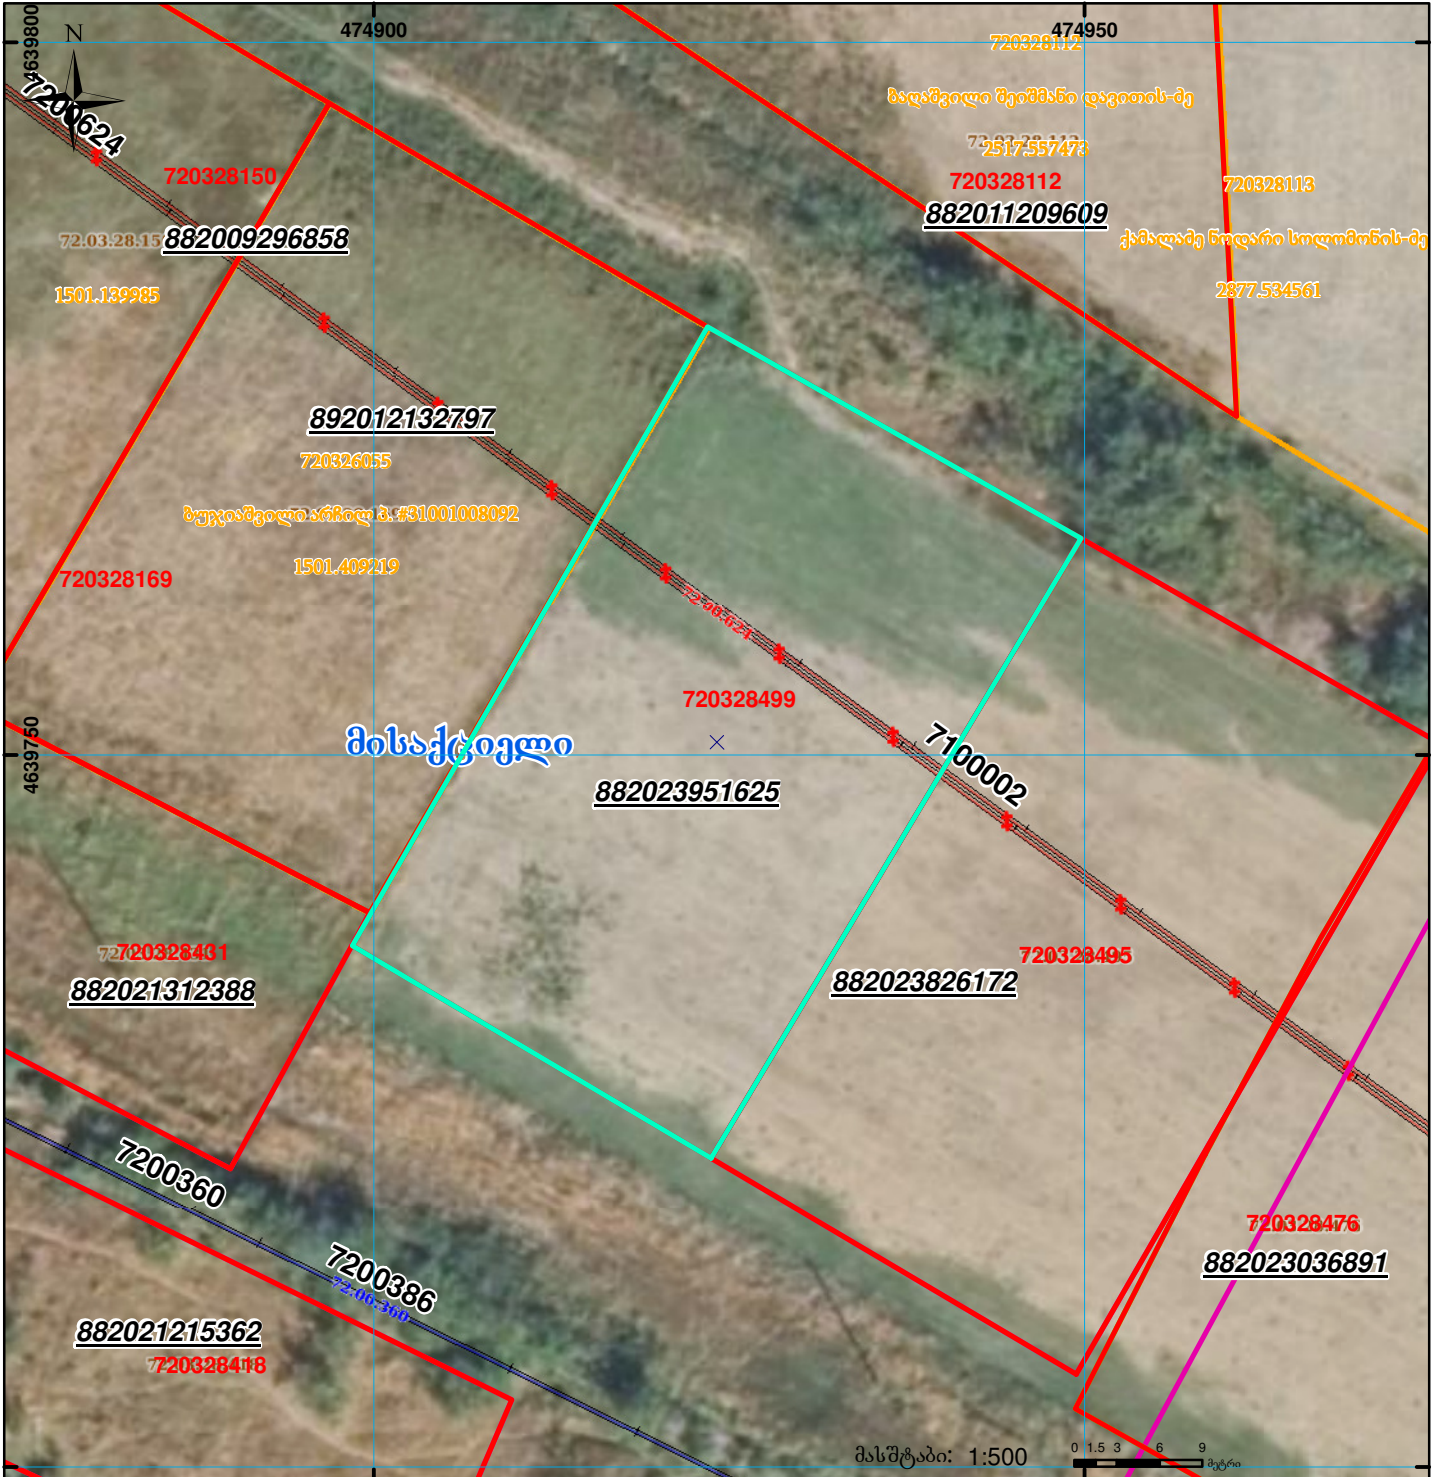

|  |   |  |                    |  |                                     |
|--|---|--|--------------------|--|-------------------------------------|
|  | შენიშვნა-ნაგებობა, პირობითი ნომერი/სართულიანობა |  | ვალდებულება        |  | სარეგისტრაციოდ წარმოდგენილი ნაკვეთი |
|  | მიწის ნაკვეთის საკადასტრო საზღვარი              |  | მშენებარე ნაგებობა |  | საზობრივი ნაგებობა                  |

UTM (საერთაშორისო) სისტემის კოორდ. 00°0' 0.00'