




საჯარო რეგისტრის  
ეროვნული სააგენტო

საქართველოს იუსტიციის სამინისტრო  
საჯარო რეგისტრის ეროვნული სააგენტო  
საკადასტრო გეგმა

მიწის ნაკვეთის საკადასტრო კოდი: 51 08 58 066  
ბანცხალების რეგისტრაციის ნომერი: 882014126188  
მიწის ნაკვეთის ფართობი: 3371 კვ.მ.  
დანომრეულობა: არასას(ოფლო)-სამეურნეო

გომზადების თარიღი: 13.03.14

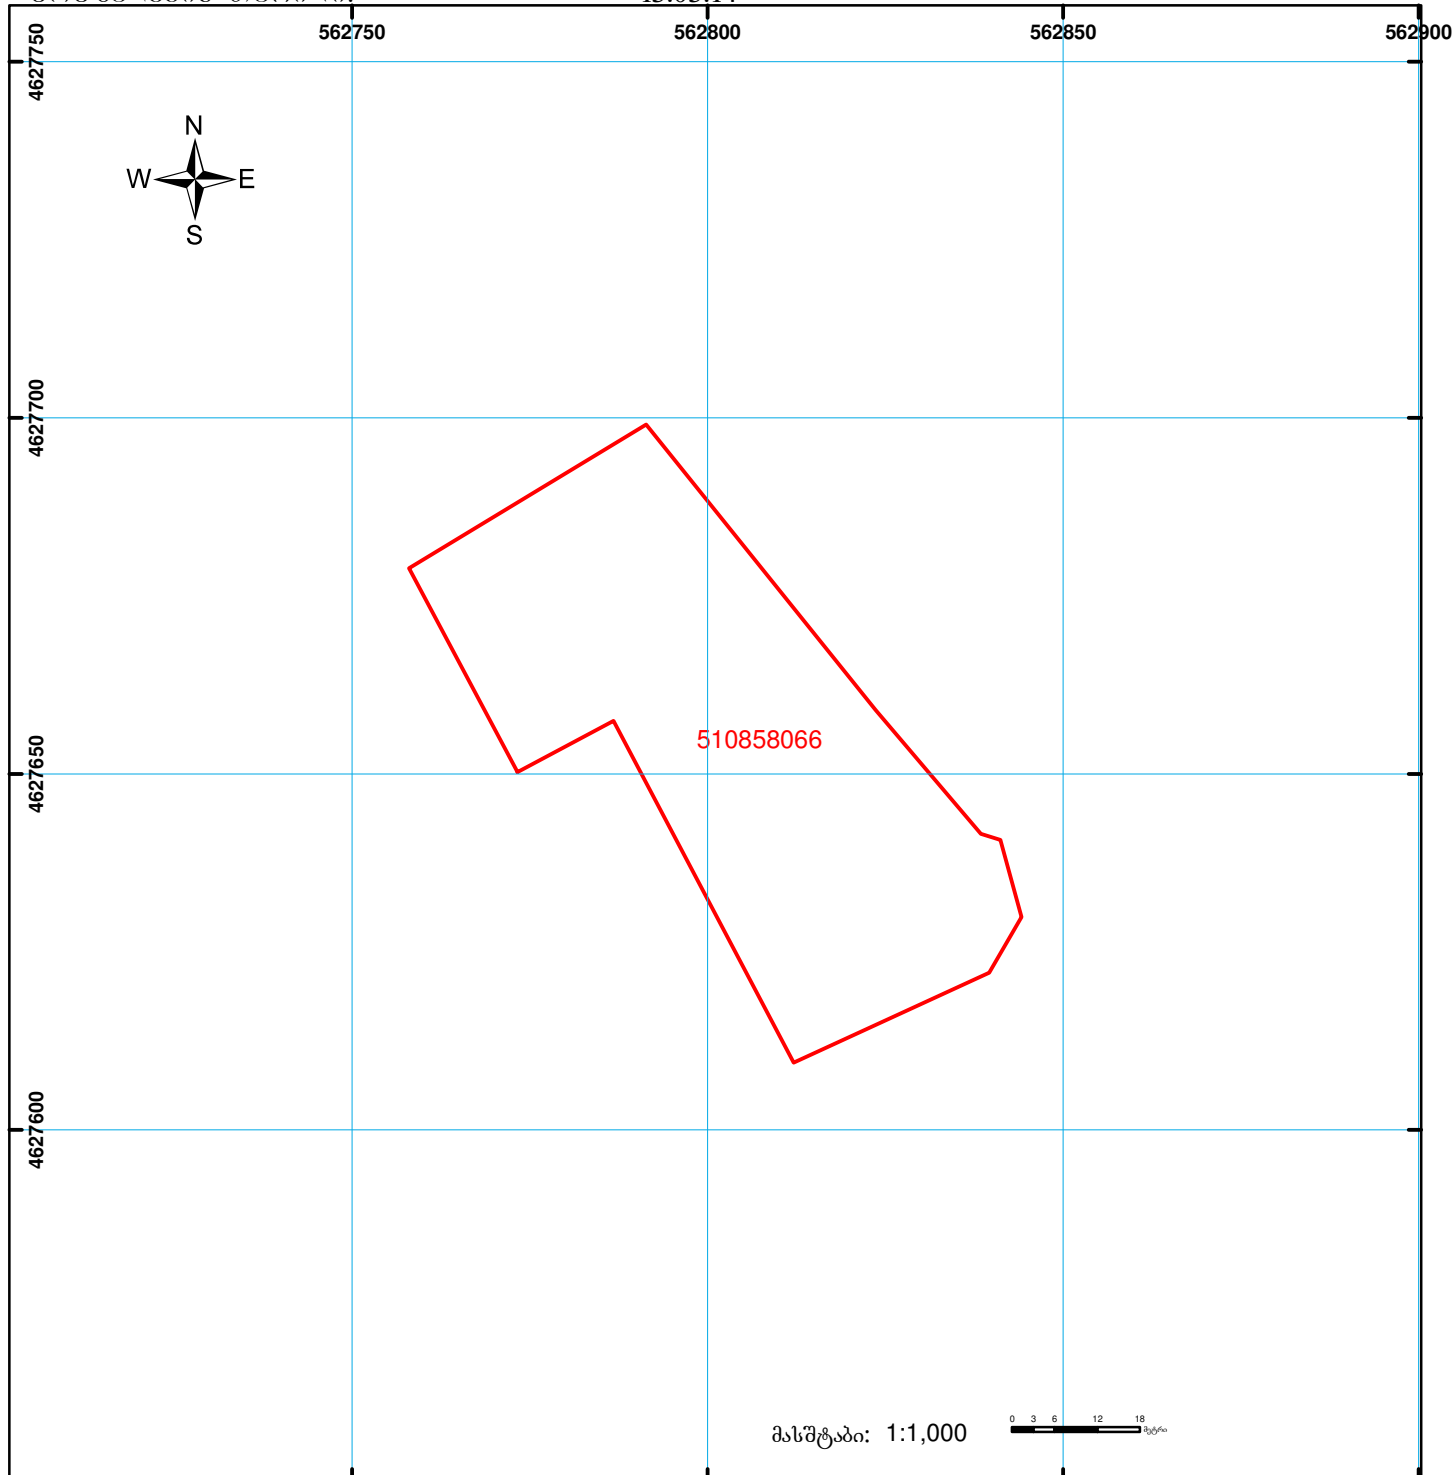

|  |   |  |                    |  |                  |  |
|--|---|--|--------------------|--|------------------|--|
|  | შენიშნა-ნაგებობა,<br>პირობითი ნომერი/სართულიანობა |  | ვალდებულება        |  | საზღვრე ნაგებობა | <br>00°0' 00°0'<br>UTM (საერთაშორისო)<br>სისტემის კოორდ. |
|  | მიწის ნაკვეთის საკადასტრო საზღვარი                |  | მშენებარე ნაგებობა |  |                  |  |