



საკადასტრო გეგმა

საჯარო რეესტრის ეროვნული
სააგენტო

საკადასტრო კოდი: **86.11.23.200**

განცხადების ნომერი: **892018453119**


მომზადების თარიღი: **26/07/2018**

ნაკვეთის დანიშნულება:

ფართობი:

სასოფლო-სამეურნეო

504 კვ.მ (WGS 84 / UTM zone 38N)

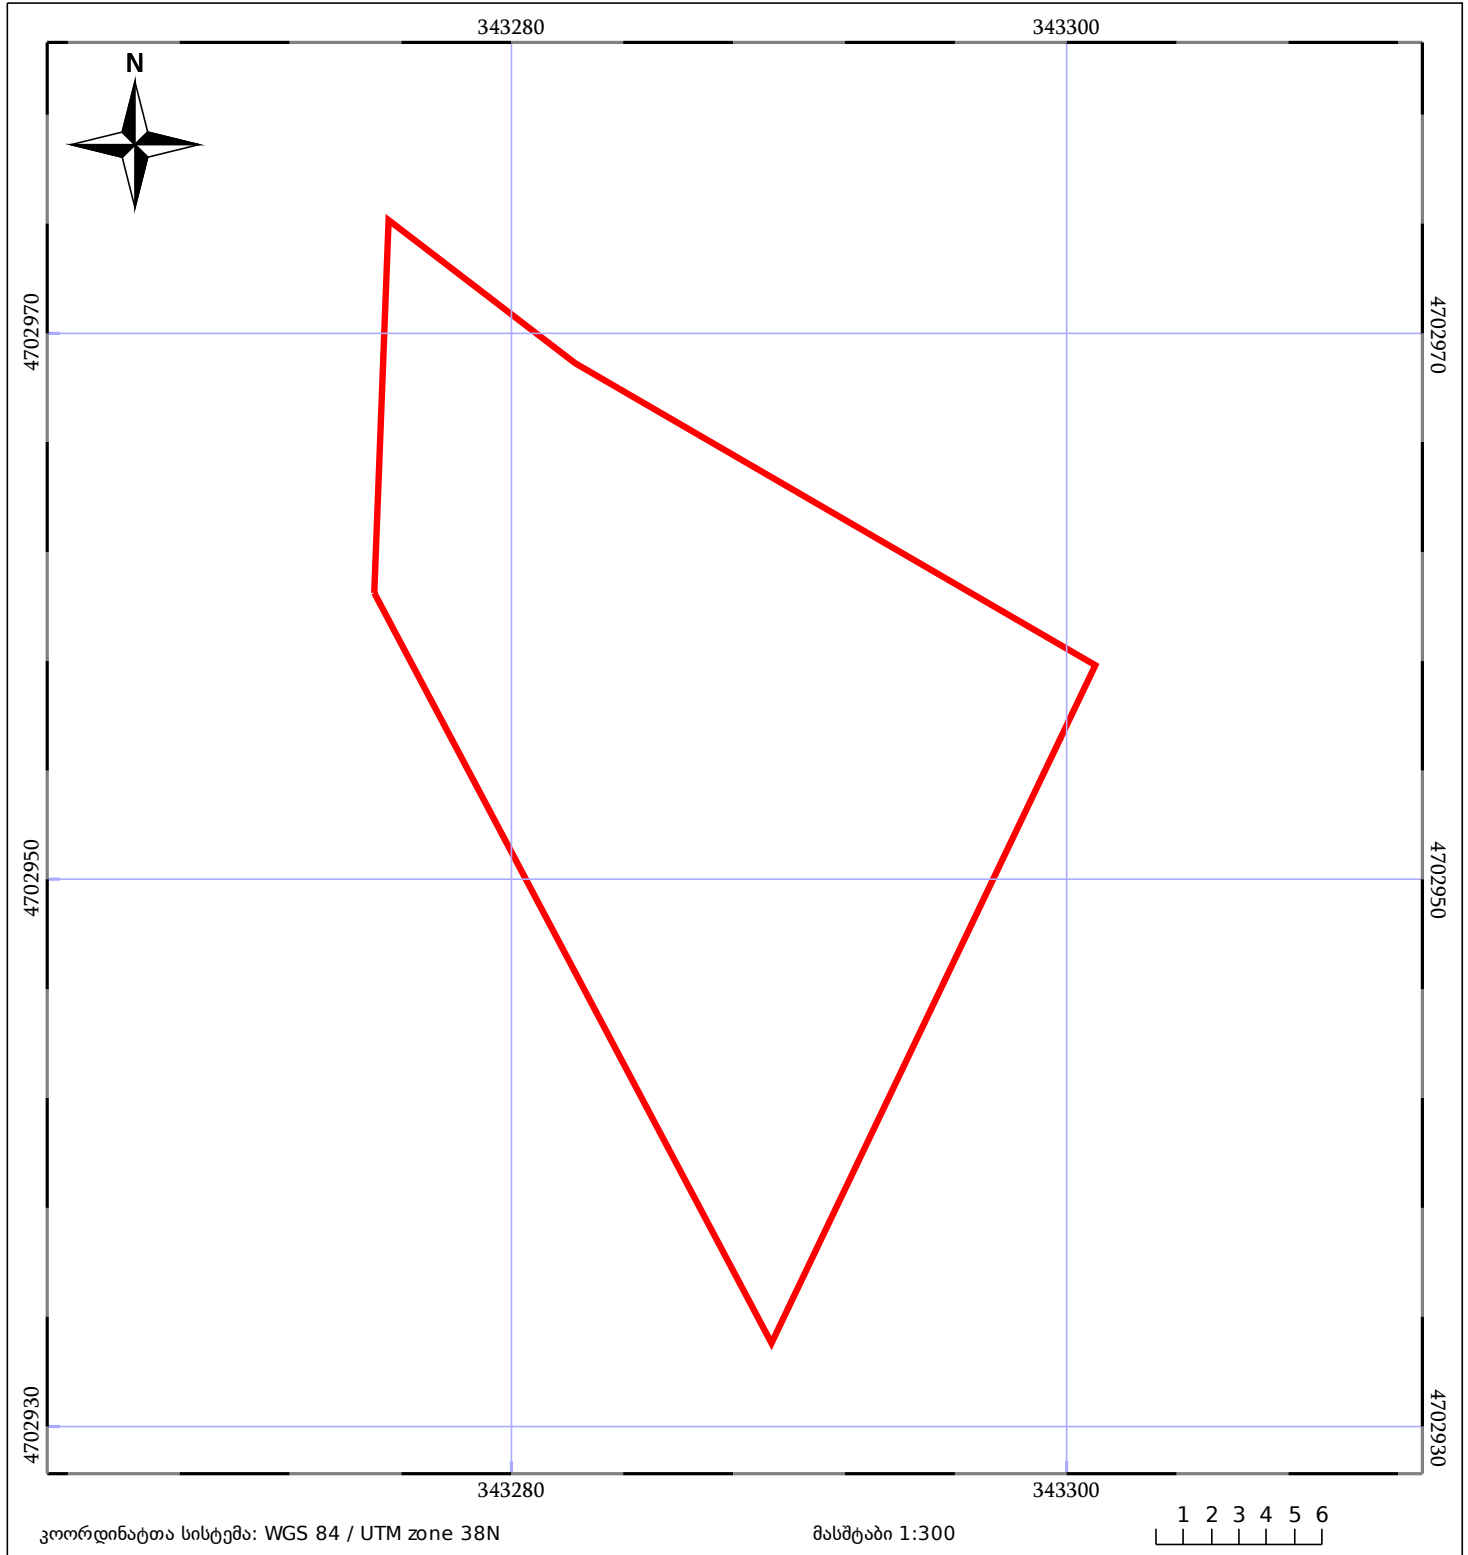

05/25 მშენებარე ნაგებობა	05/25 შენობა/ნაგებობა	ტყის ფონდი
ნაკვეთის საკადასტრო საზღვარი	ხაზობრივი ნაგებობა	ვალდებულება