




საკადასტრო გეგმა

საჯარო რეესტრის ეროვნული
სააგენტო

საკადასტრო კოდი: **01.11.03.007.210**
განცხადების ნომერი: **882025385902**
მომზადების თარიღი: **08/04/2025**

ნაკვეთის დანიშნულება: **არასასოფლო სამეურნეო**
ფართობი: **2450 კვ.მ (WGS 84 / UTM zone 38N)**

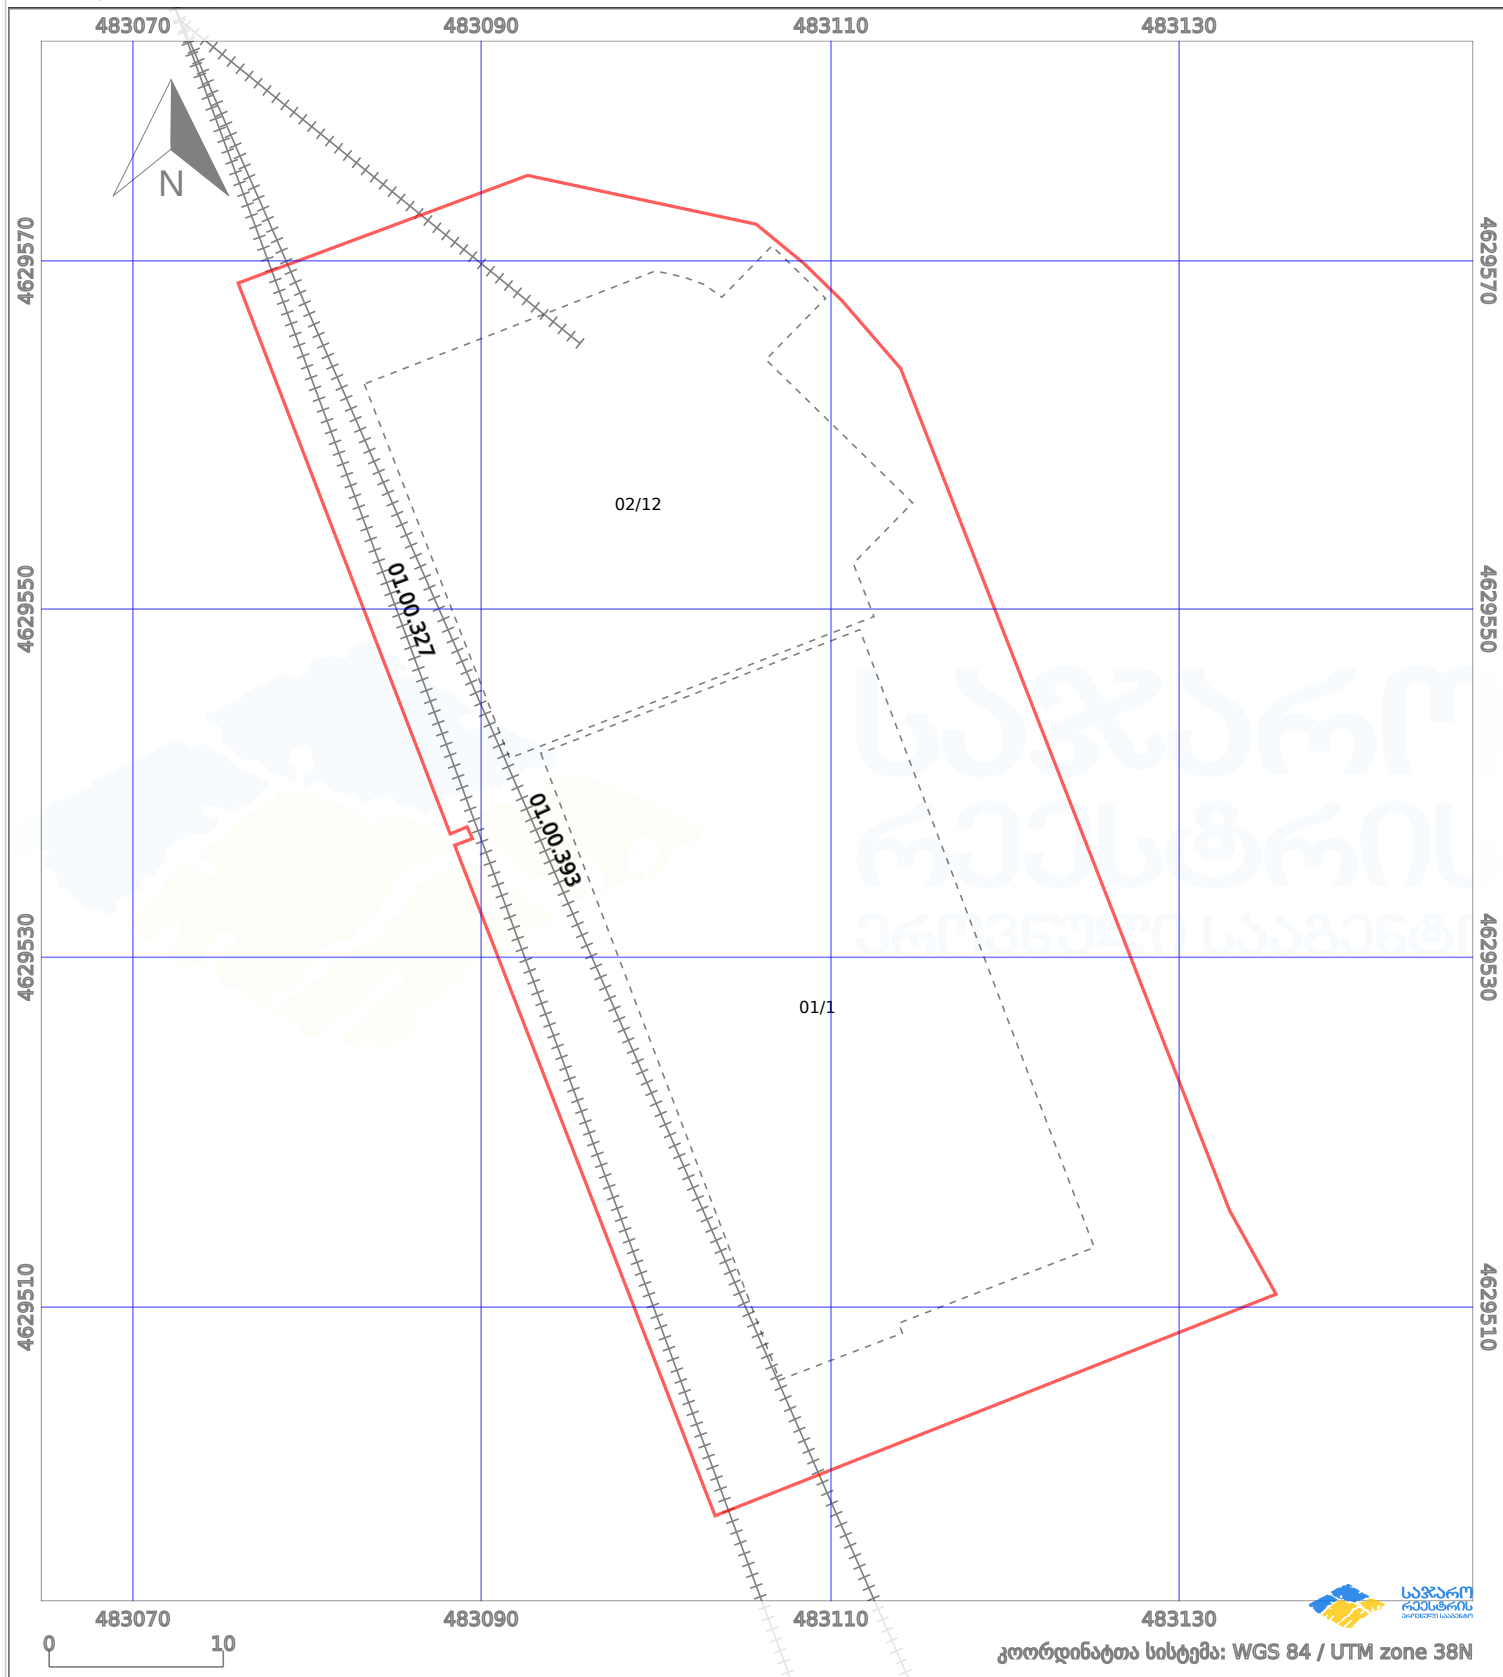

პირობითი აღნიშვნები:					
	ნაკვეთის საზღვარი		შეუღებელი ნაკვეთი		02/4
	საზღვარი ნაკვეთი		ტყის ფონდი		ვალდებულება
					მიწისქვეშა ნაკვეთი
					ქარსაფარი ბოლი