



საკადასტრო გეგმა

საჯარო რეესტრის ეროვნული
სააგენტო

საკადასტრო კოდი: **01.11.17.023.039**

განცხადების ნომერი: **882022242619**

მომზადების თარიღი: **11/04/2022**

ნაკვეთის დანიშნულება:


ფართობი:

ვალდებულების ფართობი:

არასასოფლო სამეურნეო

4092 კვ.მ (WGS 84 / UTM zone 38N)

111 კვ.მ (WGS 84 / UTM zone 38N)

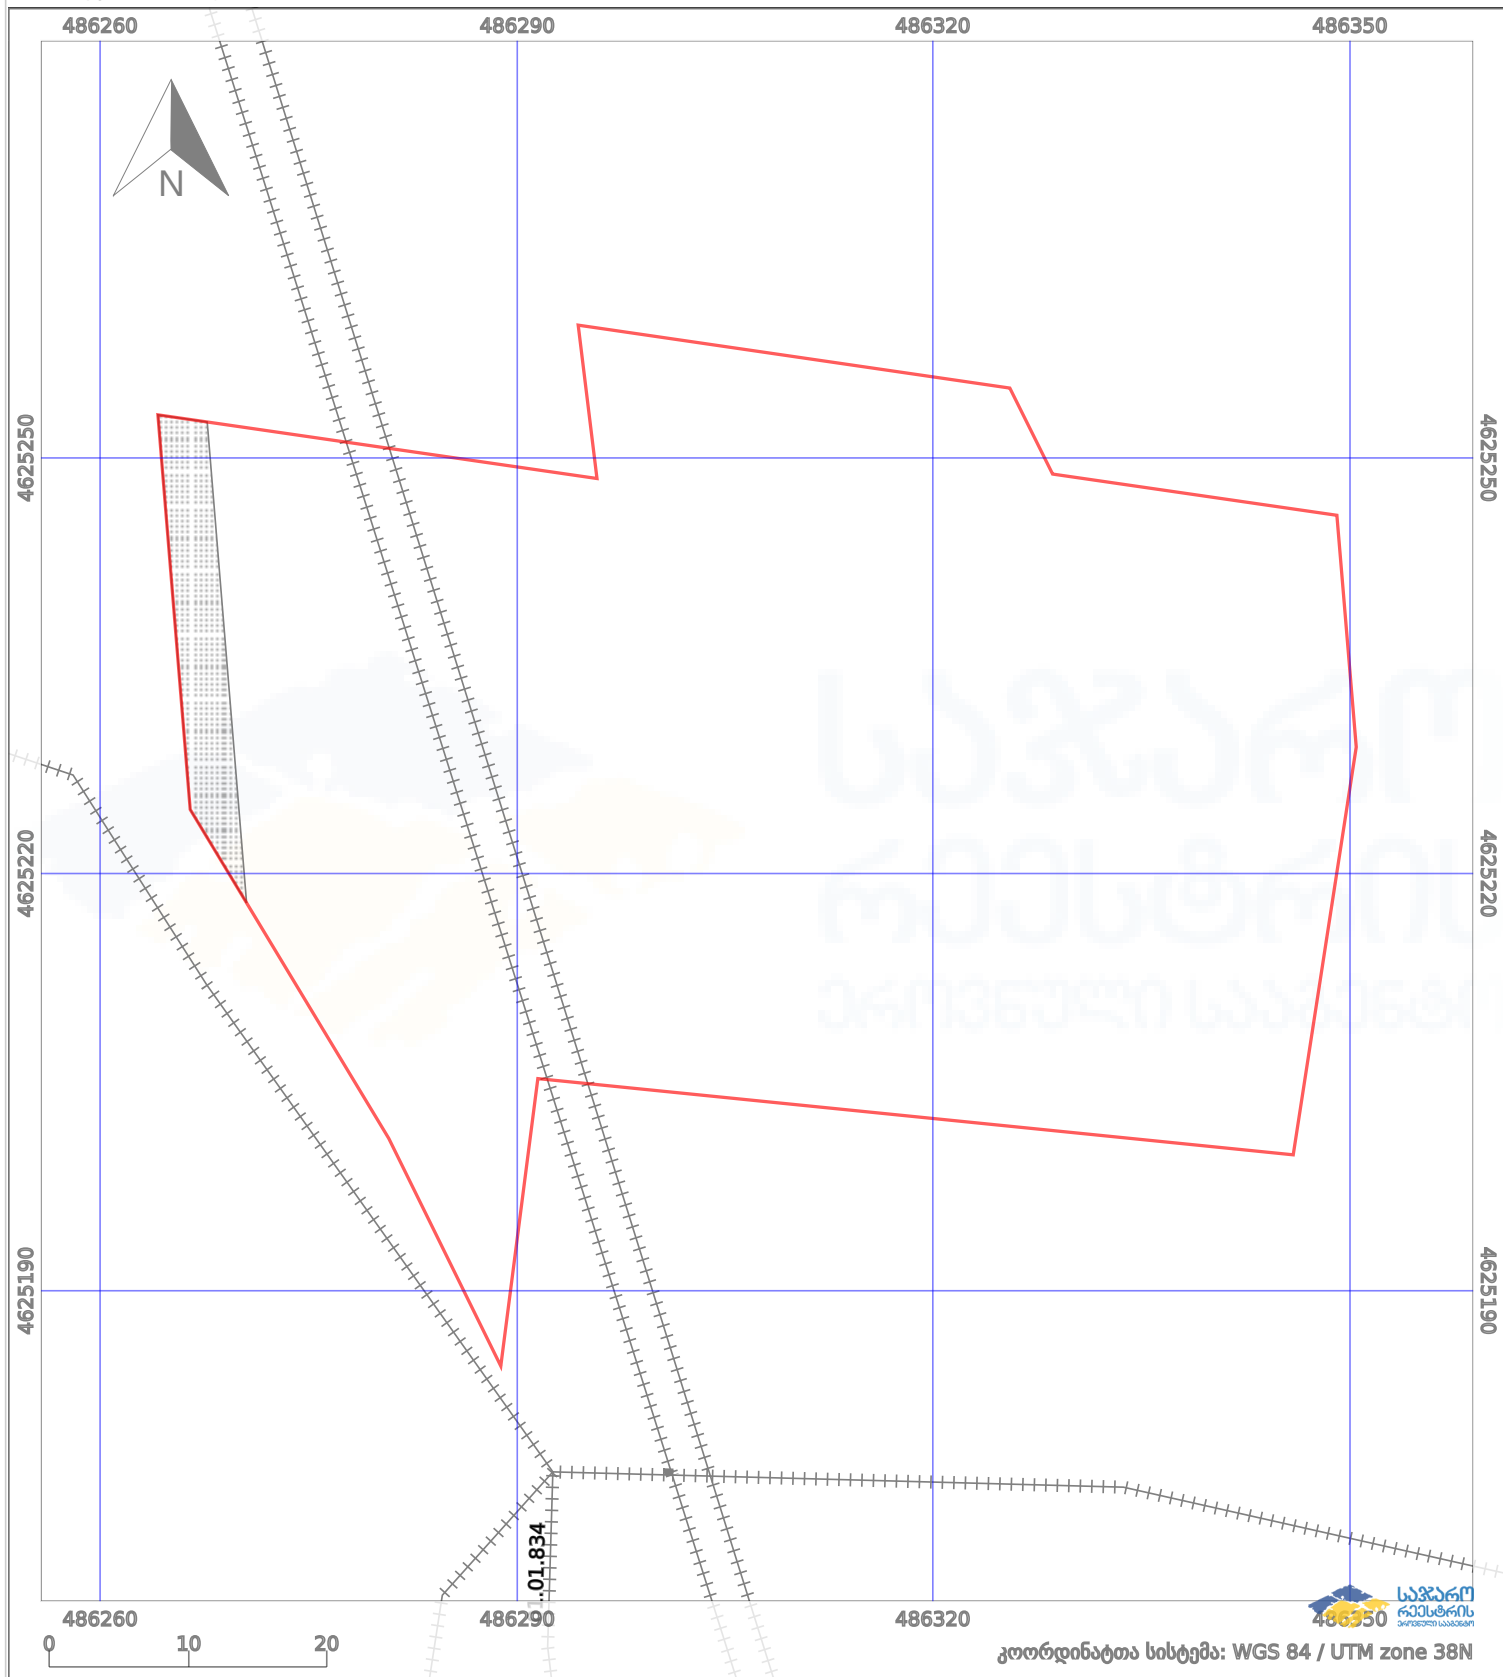

პირობითი აღნიშვნები:

- | | | | | |
|--------------------|--------------------|-------------|--------------------|----------------|
| ნაკვეთის საზღვარი | მშენებარე ნაგებობა | 02/4 | აშენებული ნაგებობა | ქარსაფარი ზოლი |
| სამობრივი ნაგებობა | ტყის ფონდი | ვალდებულება | | |