




საქართველოს იუსტიციის სამინისტრო
საჯარო რემსტრის ეროვნული სააგენტო


საკადასტრო გეგმა

საჯარო რემსტრის
ეროვნული სააგენტო

მიწის ნაკვეთის საკადასტრო კოდი: 01.10.08.006.016
განცხადების რემისტრაციის ნომერი: 882014328671
მიწის ნაკვეთის ფართობი: 4385 კვ.მ.
დანიშნულება: არასასოფლო-სამეურნეო
მომზადების თარიღი 25.06.14

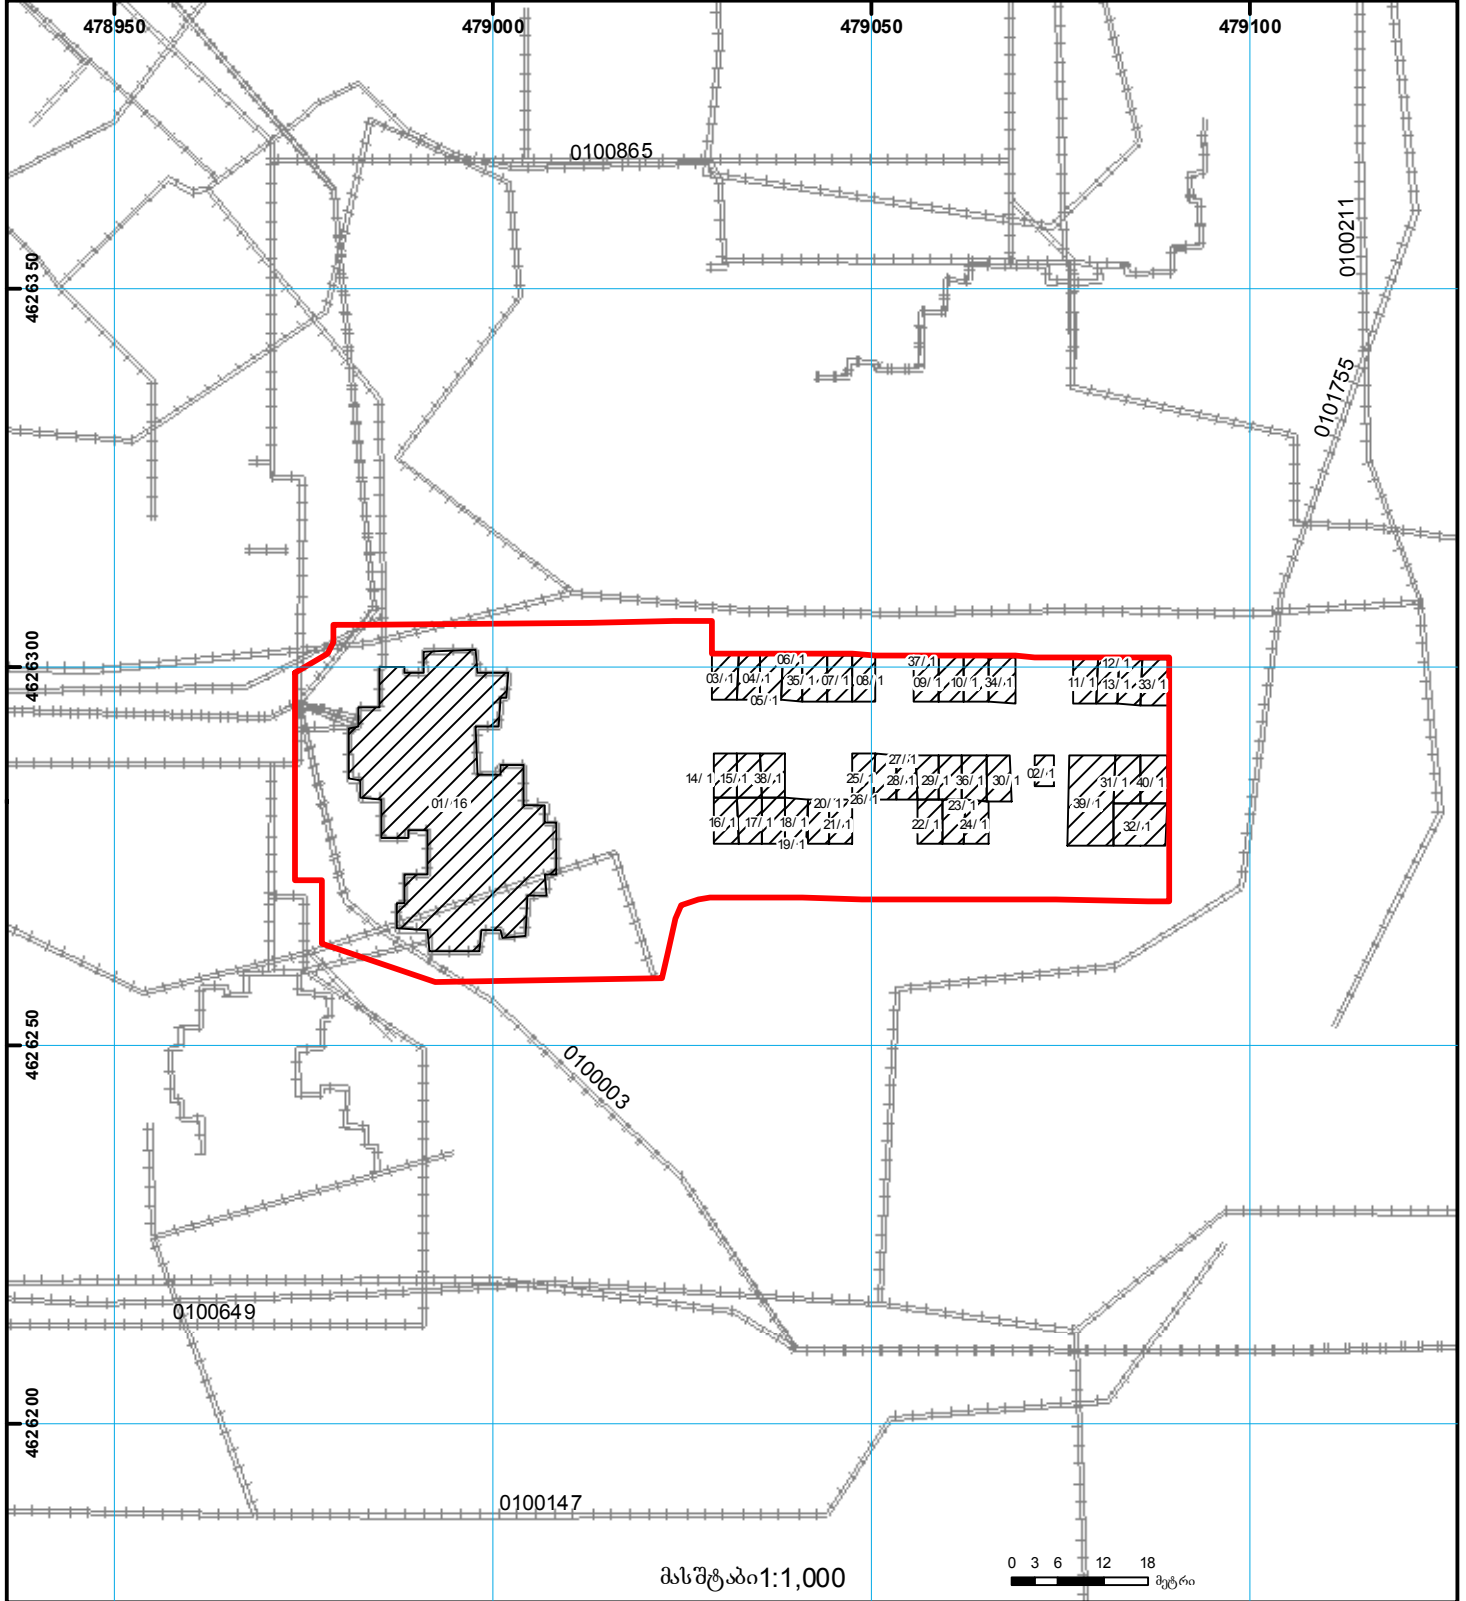

მასშტაბი 1:1,000

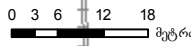

	შენიშნა-ნაგებობა, პირობითი ნომერი/სართულიანობა		ვალდებულება		საზოხრბივი ნაგებობა	 0.00 00.0 (საერთაშორისო) UTM სისტემის კოორდ.
	მიწის ნაკვეთის საკადასტრო საზღვარი		მშენებარე ნაგებობა		მიწის ქვეშა ნაგებობა	