



საკადასტრო გეგმა

საჯარო რეესტრის ეროვნული
სააგენტო

საკადასტრო კოდი: 71.56.46.307

ნაკვეთის დანიშნულება:


სასოფლო-სამეურნეო

განცხადების ნომერი: 892024591570

ფართობი:

3020 კვ.მ (WGS 84 / UTM zone 38N)

მომზადების თარიღი: 18/10/2024

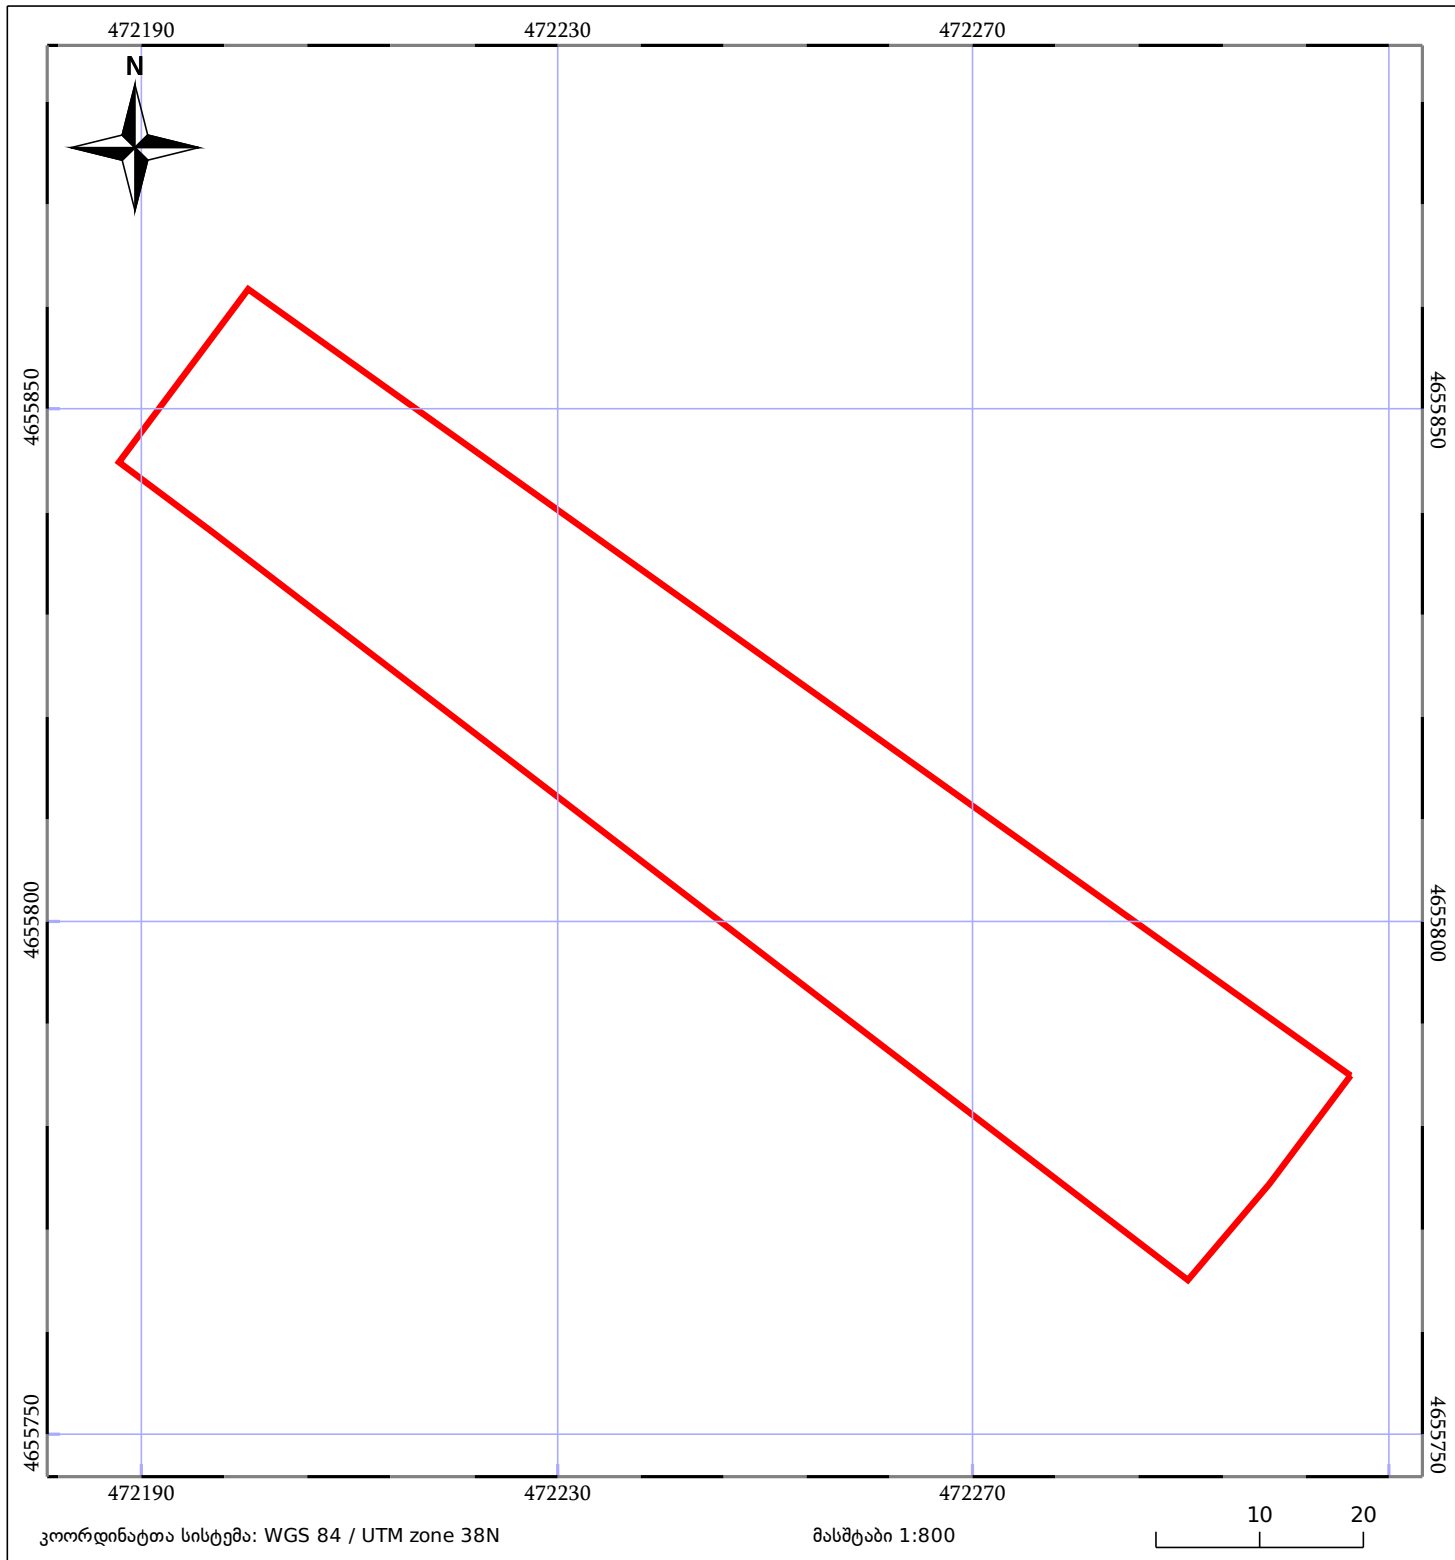

| | | |
|-------------------------|------------------------------|----------------------|
| 05/25 მშენებარე ნაკვეთი | ნაკვეთის საკადასტრო საზღვარი | 05/25 შენობა/ნაკვეთი |
| ხაზობრივი ნაკვეთი | ტყის ფონდი | ვალდებულება |