




მიწის ნაკვეთის საკადასტრო კოდი: 84 20 36 524
 განცხადების რეგისტრაციის ნომერი: 882020426657
 მიწის ნაკვეთის ფართობი: 6540 კვ.მ.
 დანიშნულება:
 კატეგორია:
 მომზადების თარიღი: 15.07.20

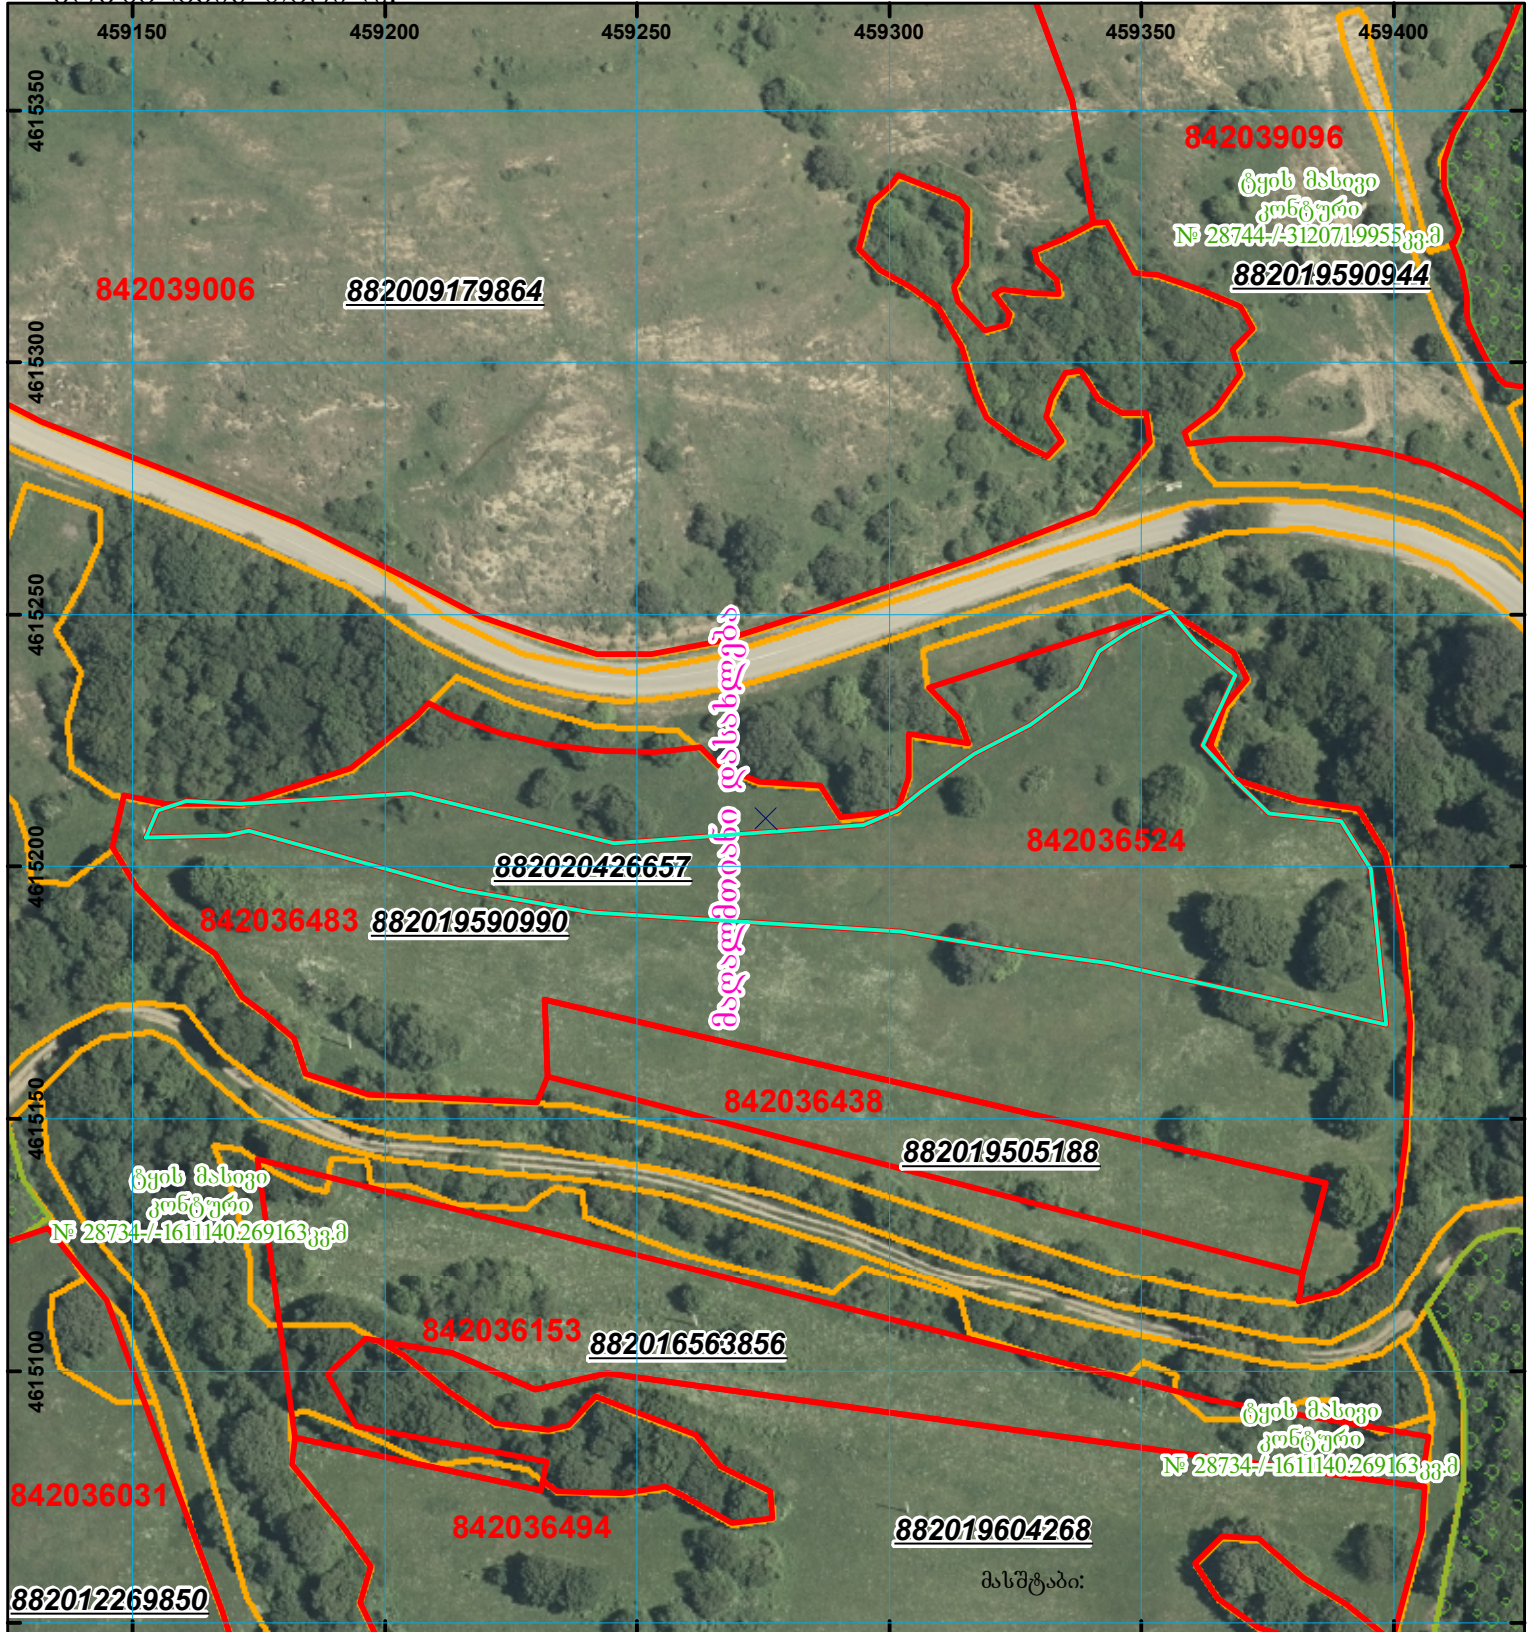

	შენიშვნა-ნაგებობა, პირობითი ნომერი/სართულიანობა		კალდებულება		საზობრივი ნაგებობა	 UTM (საერთაშორისო) სისტემის კოორდ.
	მიწის ნაკვეთის საკადასტრო საზღვარი		მშენებარე ნაგებობა			