


მიწის ნაკვეთის საკადასტრო კოდი: 7152081495
 განცხადების რეგისტრაციის ნომერი: 882026016272
 მიწის ნაკვეთის ფართობი: 1280 კვ.მ.
 დანიშნულება:

მომზადების თარიღი: 14.01.26

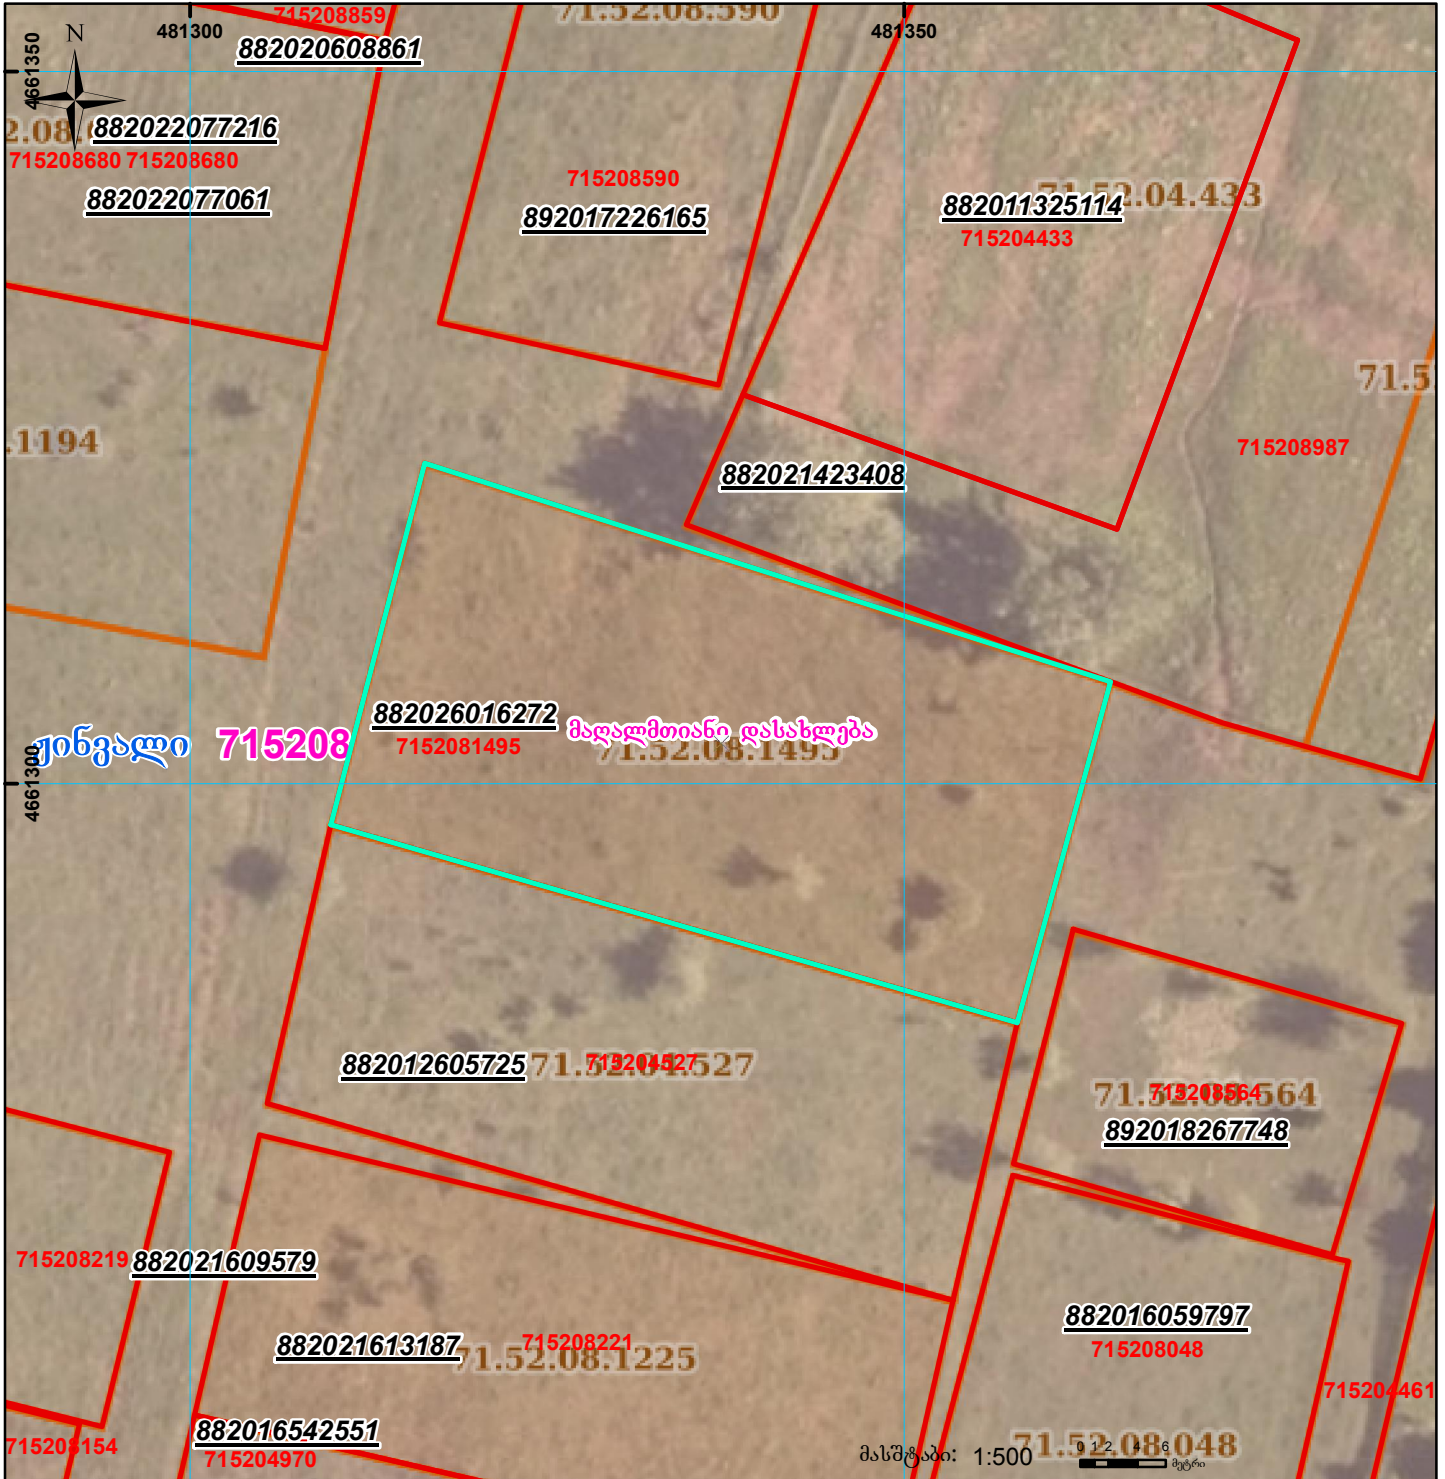

	შენიშნული-ნაკვეთი, პირობითი ნომერი/სართულიანობა		ვალდებულება		სარეგისტრაციო წარმოდგენილი ნაკვეთი
	მიწის ნაკვეთის საკადასტრო საზღვარი		მშენებარე ნაკვეთი		საზოგადოებრივი ნაკვეთი