


სიტუაციური ნახაზი

სერვიტუტის ნაწილი გადაღის ს.კ. 017214064408 რეგისტრირებულ ნაკვეთზე

მიწის ნაკვეთის საკადასტრო კოდი:
განცხადების რეგისტრაციის ნომერი:
მიწის ნაკვეთის ფართობი:
მოქმადების თარიღი

01.72.14.064.013
882024990650
615 კვ.მ.
05.11.24

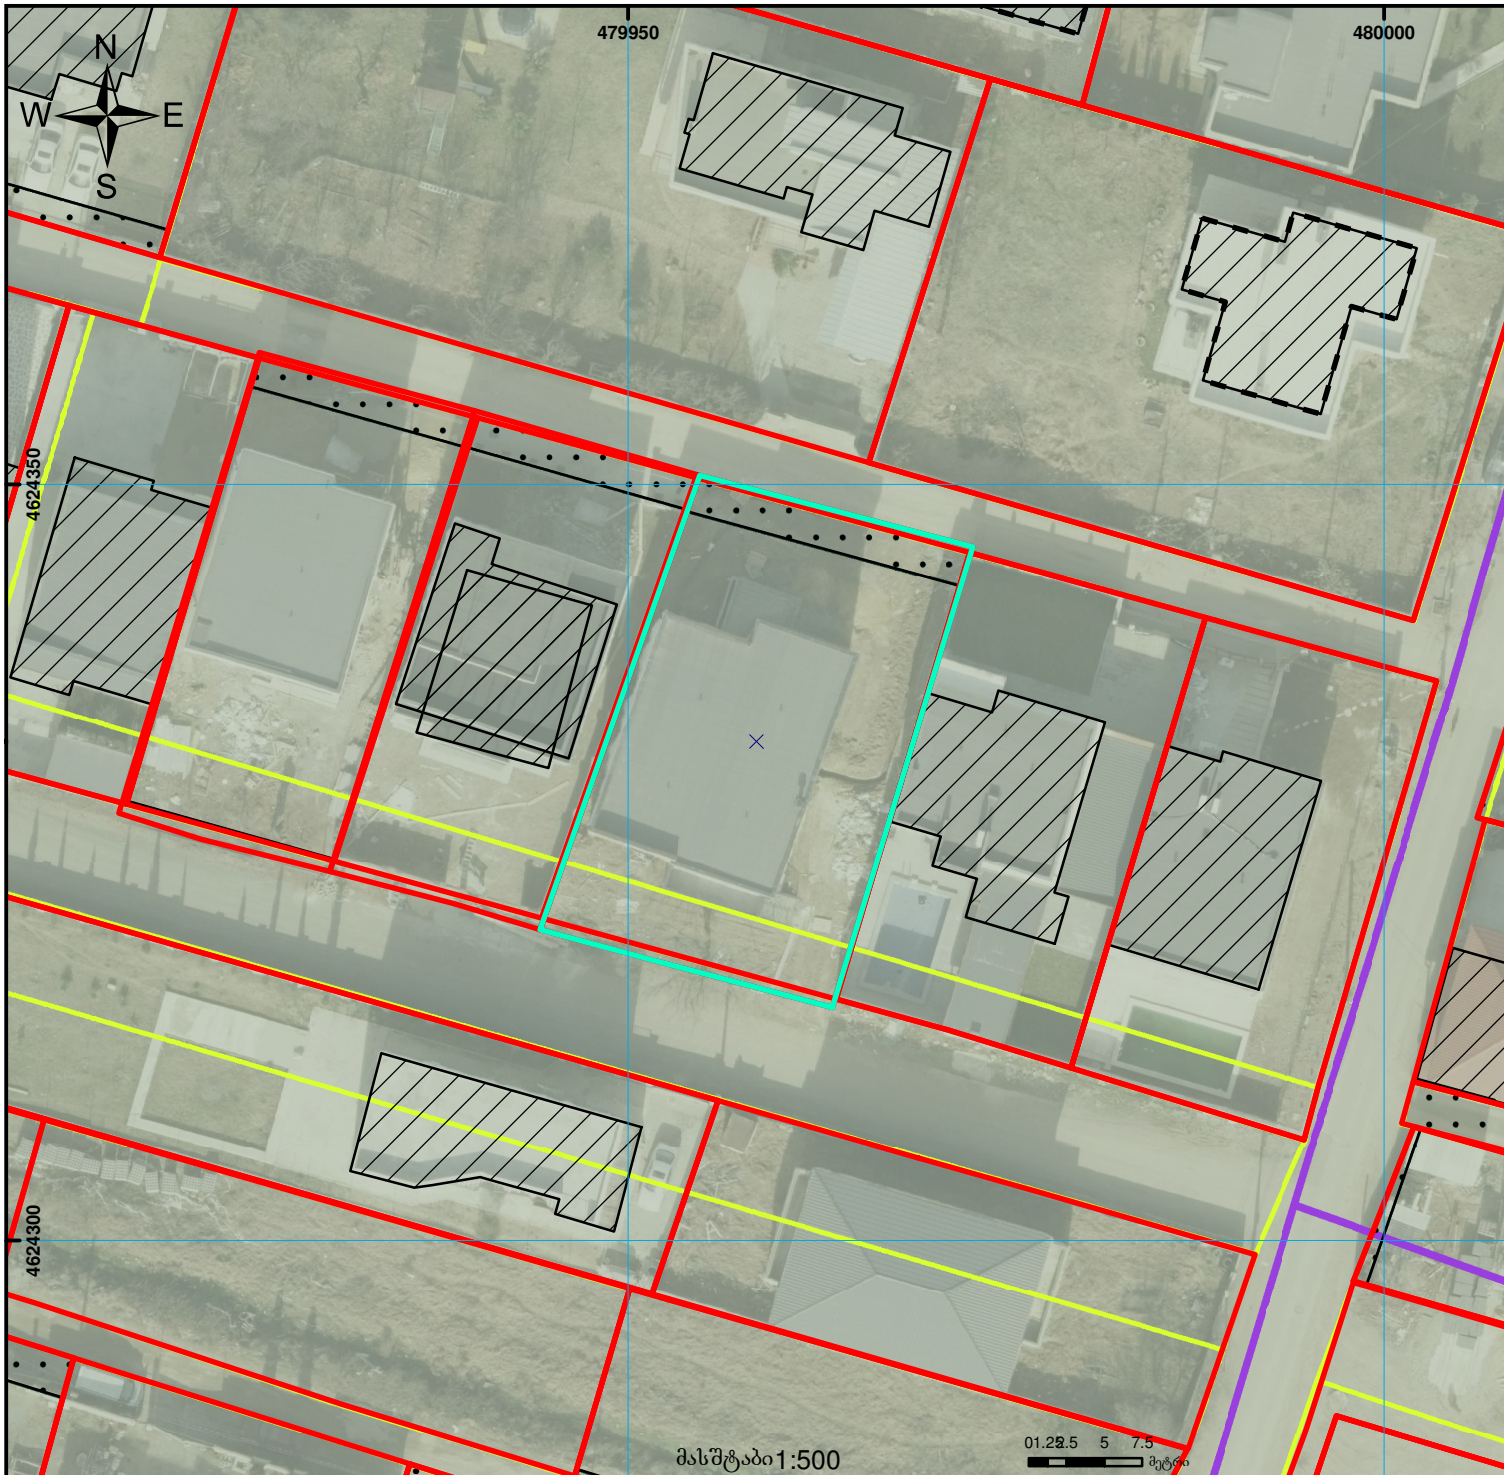

01/2	შენობა-ნაგებობა, პირობითი ნომერი/სართულიანობა	ვაღდებულება	საზოგადოებრივი ნაგებობა
—	მიწის ნაკვეთის საკადასტრო საზღვარი	მშენებარე ნაგებობა	მიწისქვეშა ნაგებობა
			UTM (საერთაშორისო) სისტემის კოორდ.