



საკადასტრო გეგმა

საჯარო რეესტრის ეროვნული
სააგენტო

საკადასტრო კოდი: 71.56.46.268

ნაკვეთის დანიშნულება:


სასოფლო-სამეურნეო

განცხადების ნომერი: 892024104531

ფართობი:

650 კვ.მ (WGS 84 / UTM zone 38N)

მომზადების თარიღი: 29/07/2024

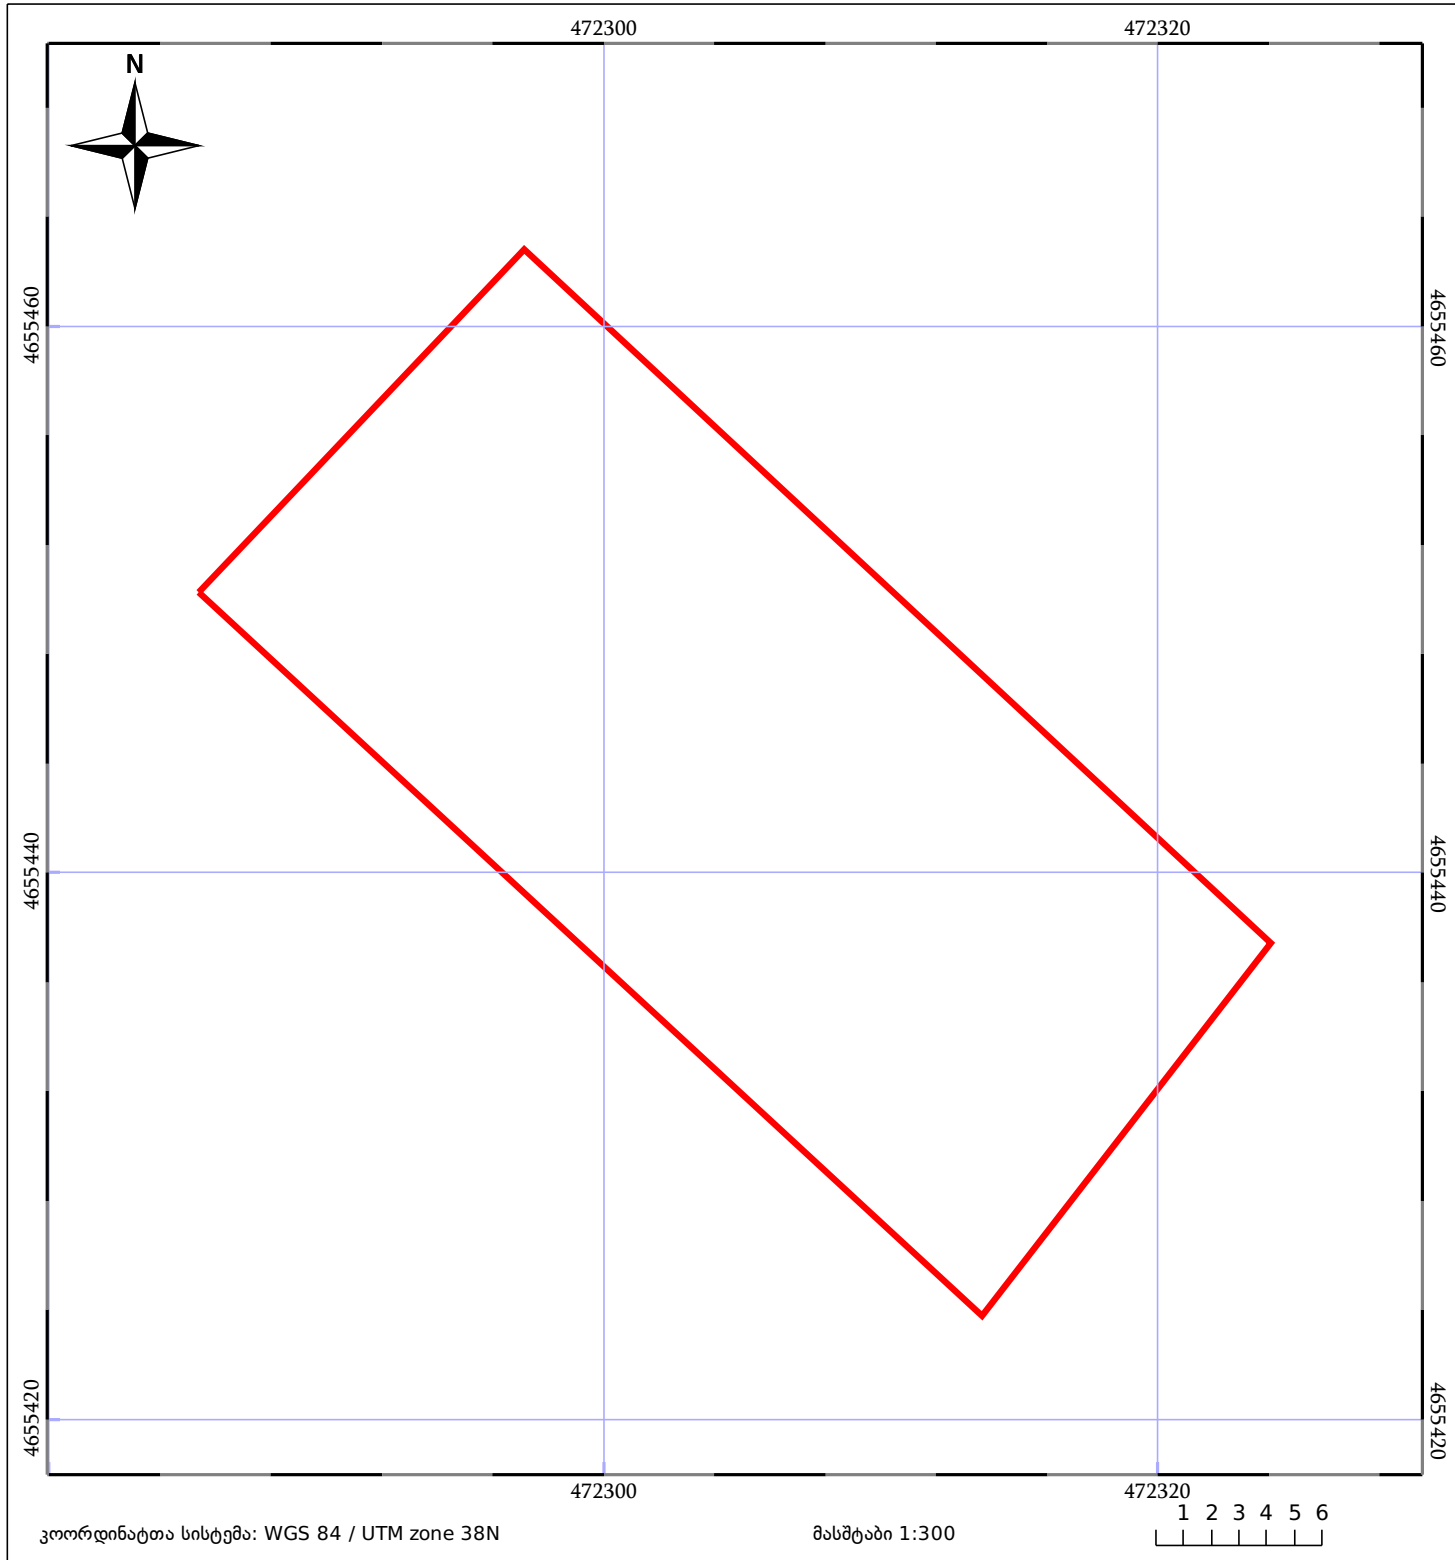

05/25	მშენებარე ნაგებობა		ნაკვეთის საკადასტრო საზღვარი	05/25	შენობა/ნაგებობა
	ხაზობრივი ნაგებობა		ტყის ფონდი		ვალდებულება