


განცხადების რეგისტრაციის ნომერი:
 მიწის ნაკვეთის საკადასტრო კოდი:
 მიწის ნაკვეთის ფართობი:
 დანიშნულება:
 მომზადების თარიღი

882024046312
 01.72.14.022.236
 115 კვ.მ.

17.01.24

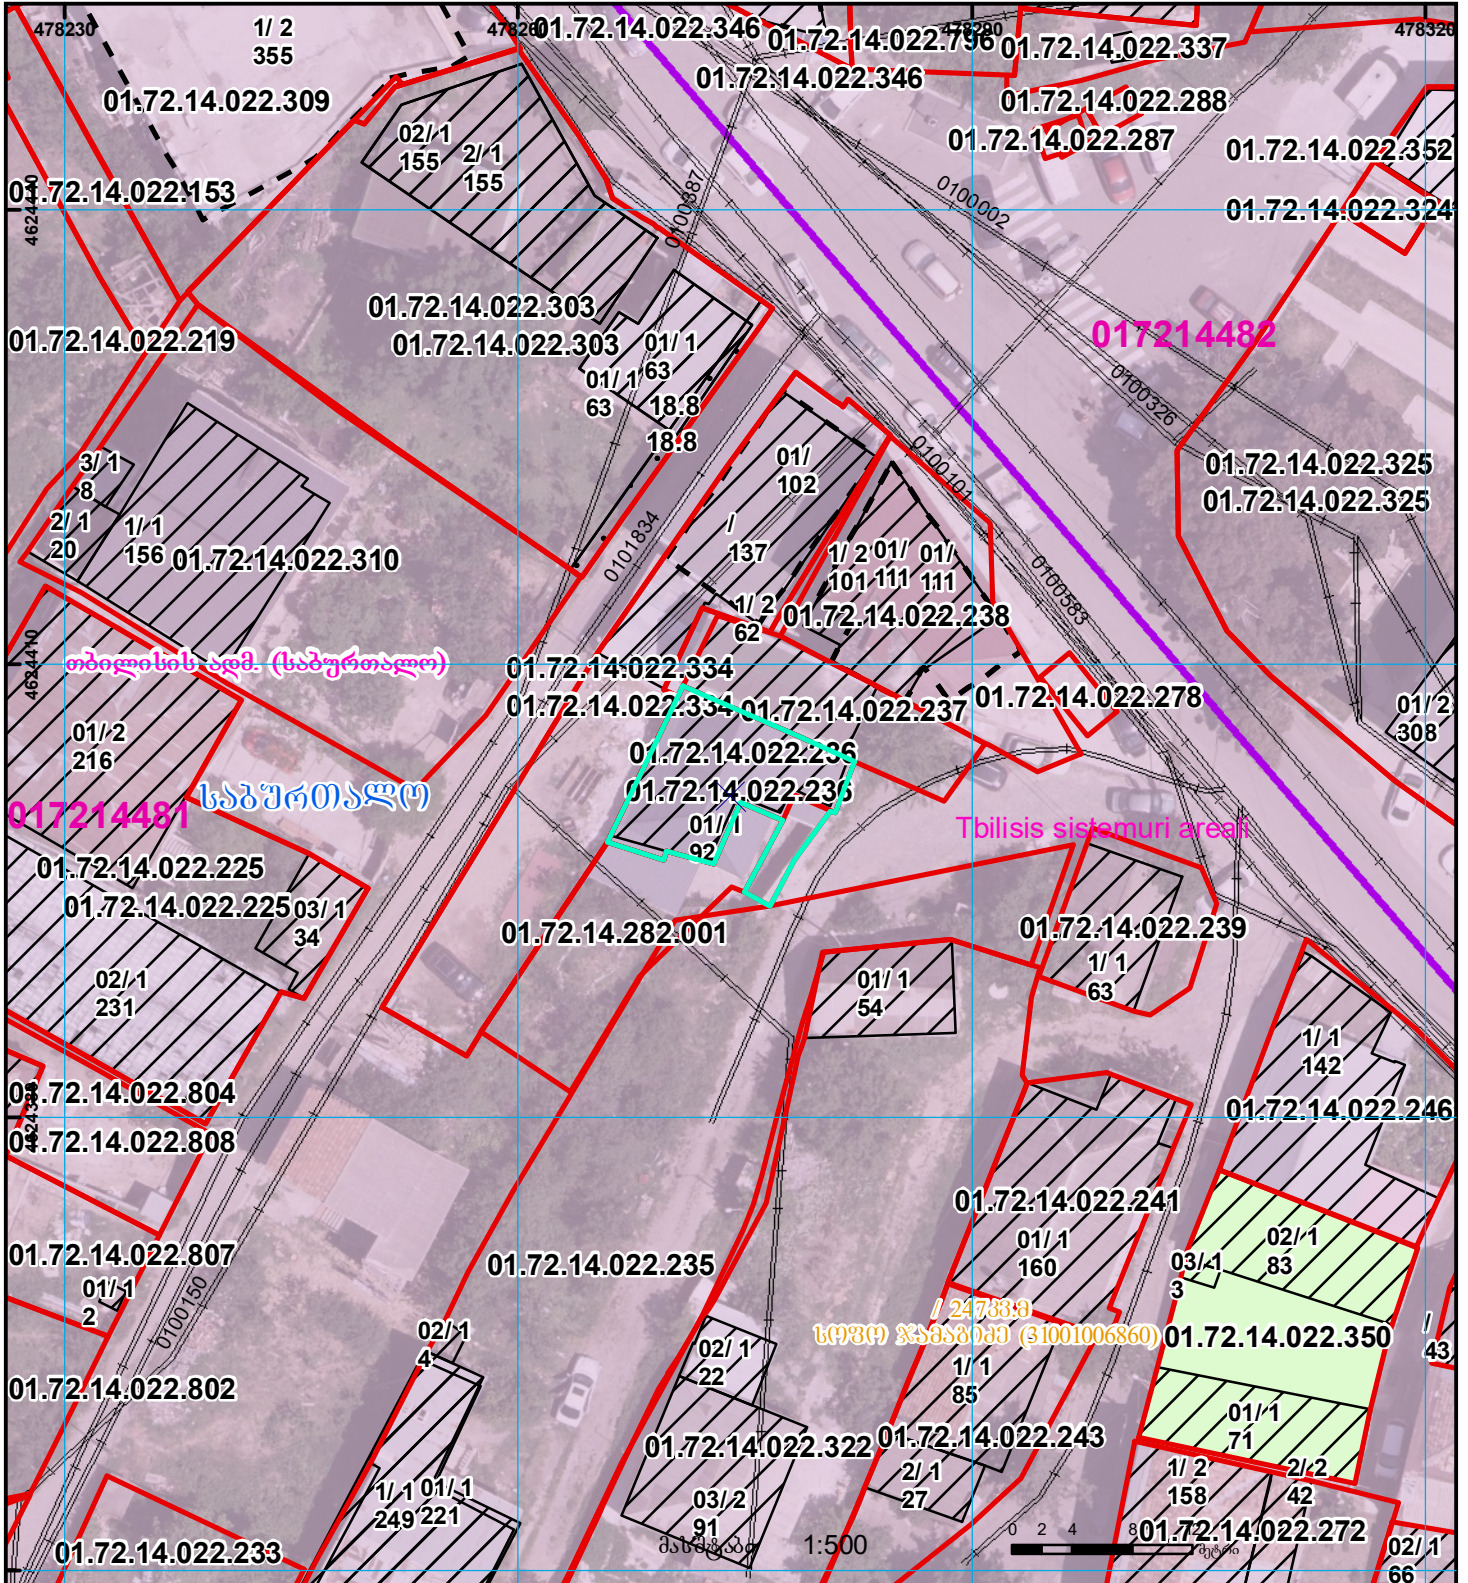

	შენიშნული ნაგებობა, პირობითი ნომერი/სართულიანობა		ვალდებულება		საზღვრევი ნაგებობა		UTM (საერთაშორისო) სისტემის კოორდ.
	მიწის ნაკვეთის საკადასტრო საზღვარი		შეუწებარე ნაგებობა		მიწისქვეშა ნაგებობა		