




# ბლოკის გეგმა

საჯარო რეესტრის ეროვნული  
სააგენტო

ბლოკის საკადასტრო კოდი: **55.16.53.002**

მომზადების თარიღი: **06/02/2022**

განცხადების ნომერი: **882021408520**

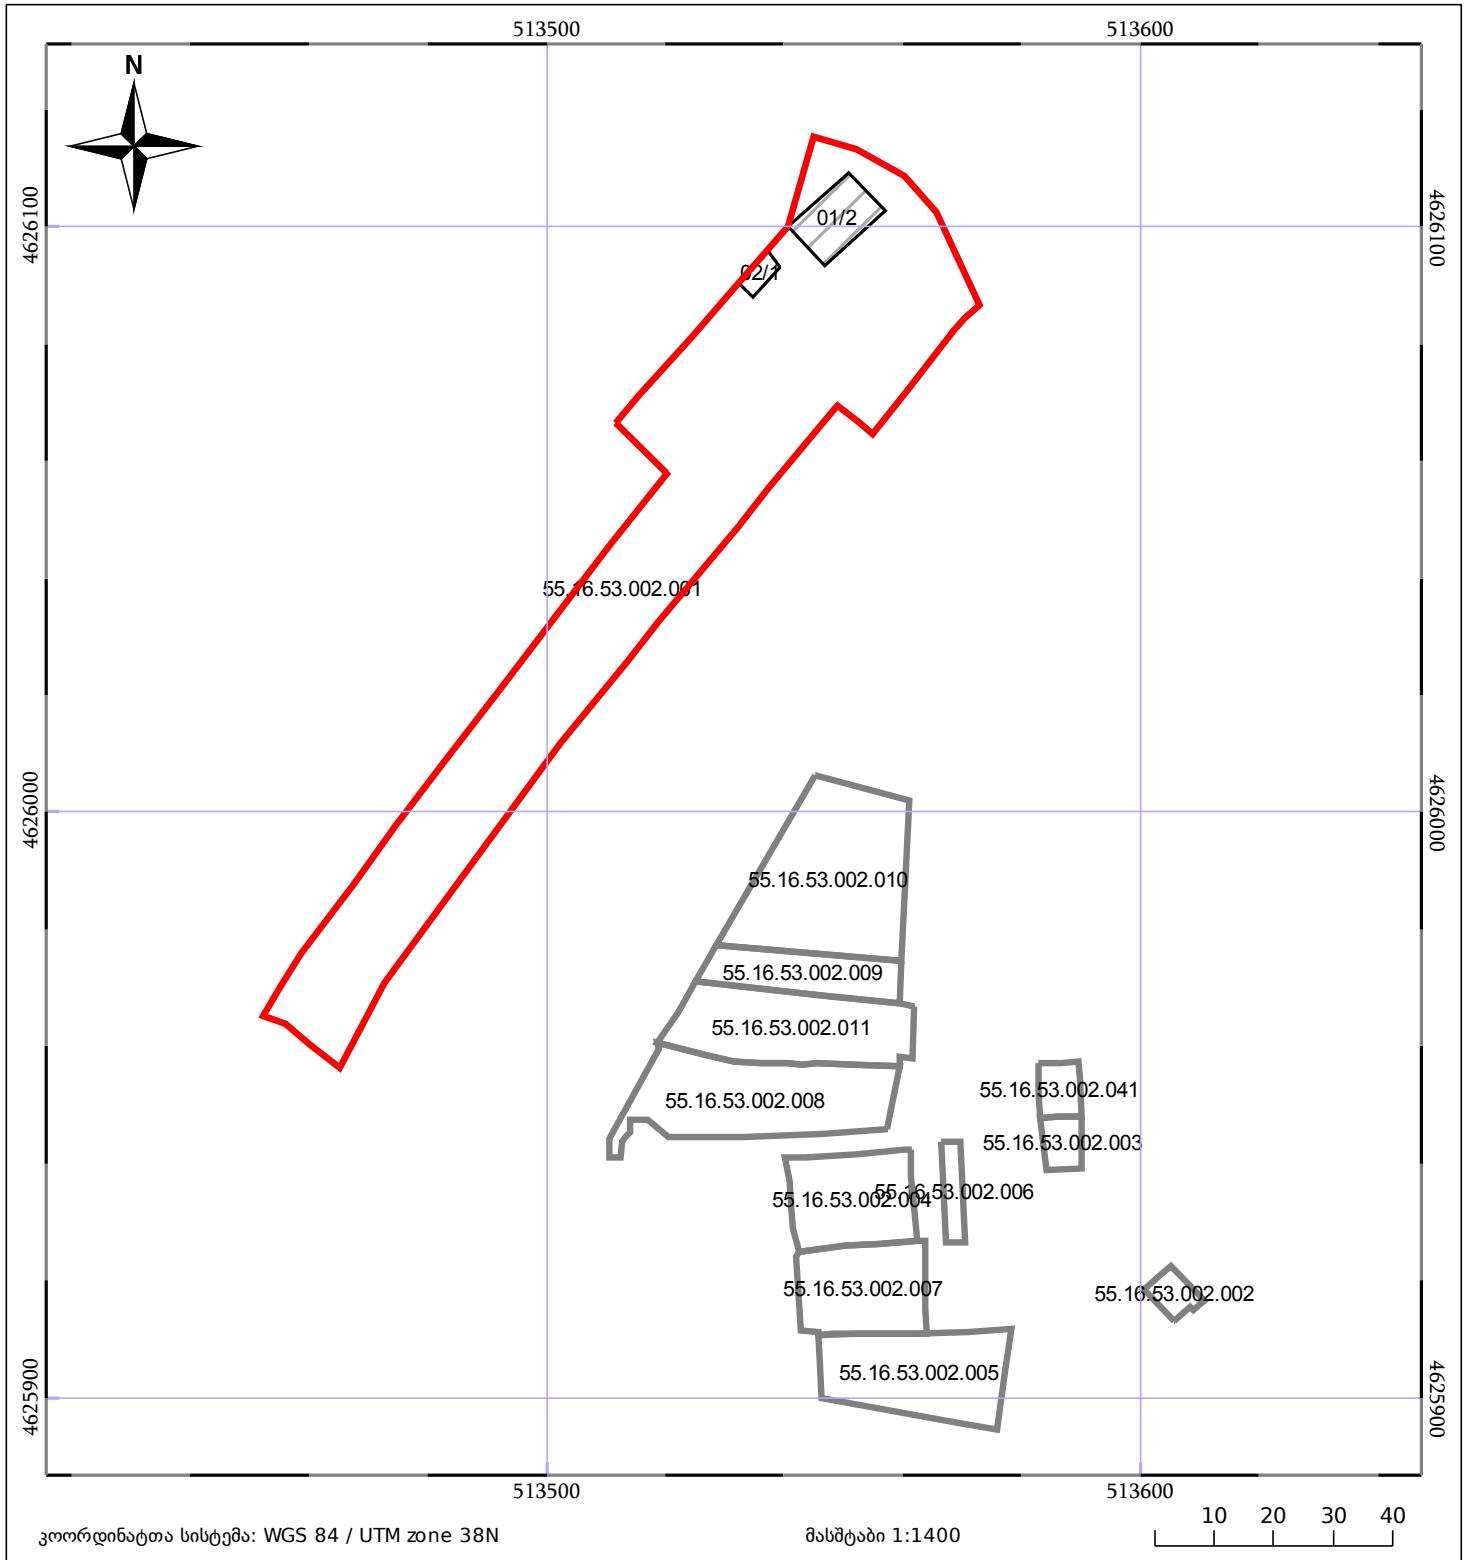

05/25	მუხეზარე ნაგებობა		ნაკვეთის საკადასტრო საზღვარი
05/25	შენობა/ნაგებობა		ბლოკის საკადასტრო ფენა