



საკადასტრო გეგმა

საჯარო რეესტრის ეროვნული
სააგენტო

საკადასტრო კოდი: **40.01.34.685**

განცხადების ნომერი: **882021124405**


მომზადების თარიღი: **25/02/2021**

ნაკვეთის დანიშნულება:

ფართობი:

არასასოფლო სამეურნეო

55 კვ.მ (WGS 84 / UTM zone 38N)

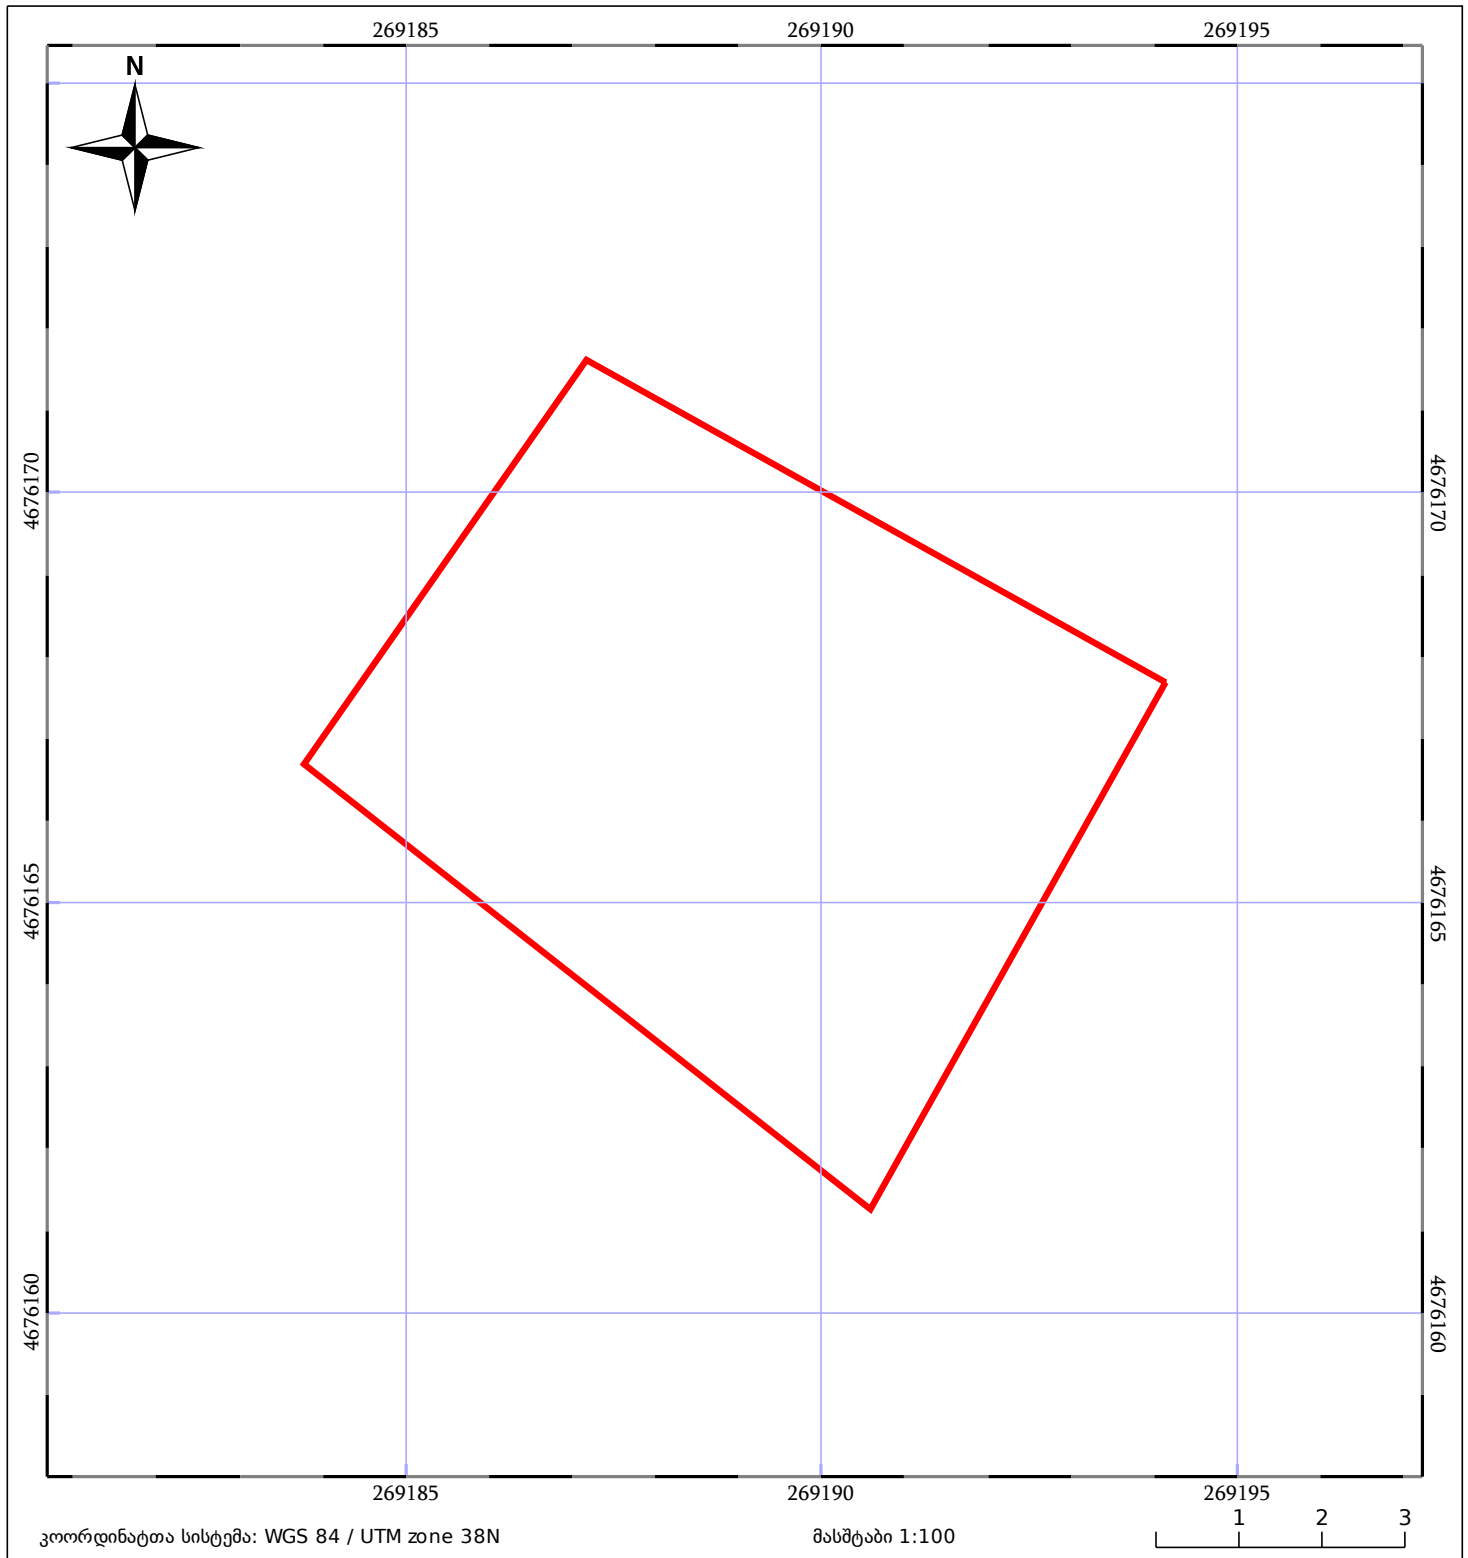

05/25	მშენებარე ნაგებობა	05/25	შენობა/ნაგებობა		ტყის ფონდი
	ნაკვეთის საკადასტრო საზღვარი		ხაზობრივი ნაგებობა		ვალდებულება