



საკადასტრო გეგმა

საჯარო რეესტრის ეროვნული
სააგენტო

საკადასტრო კოდი: **35.07.43.218**

განცხადების ნომერი: **882025840566**


მომზადების თარიღი: **22/07/2025**

ნაკვეთის დანიშნულება:

ფართობი:

სასოფლო-სამეურნეო

750 კვ.მ (WGS 84 / UTM zone 38N)

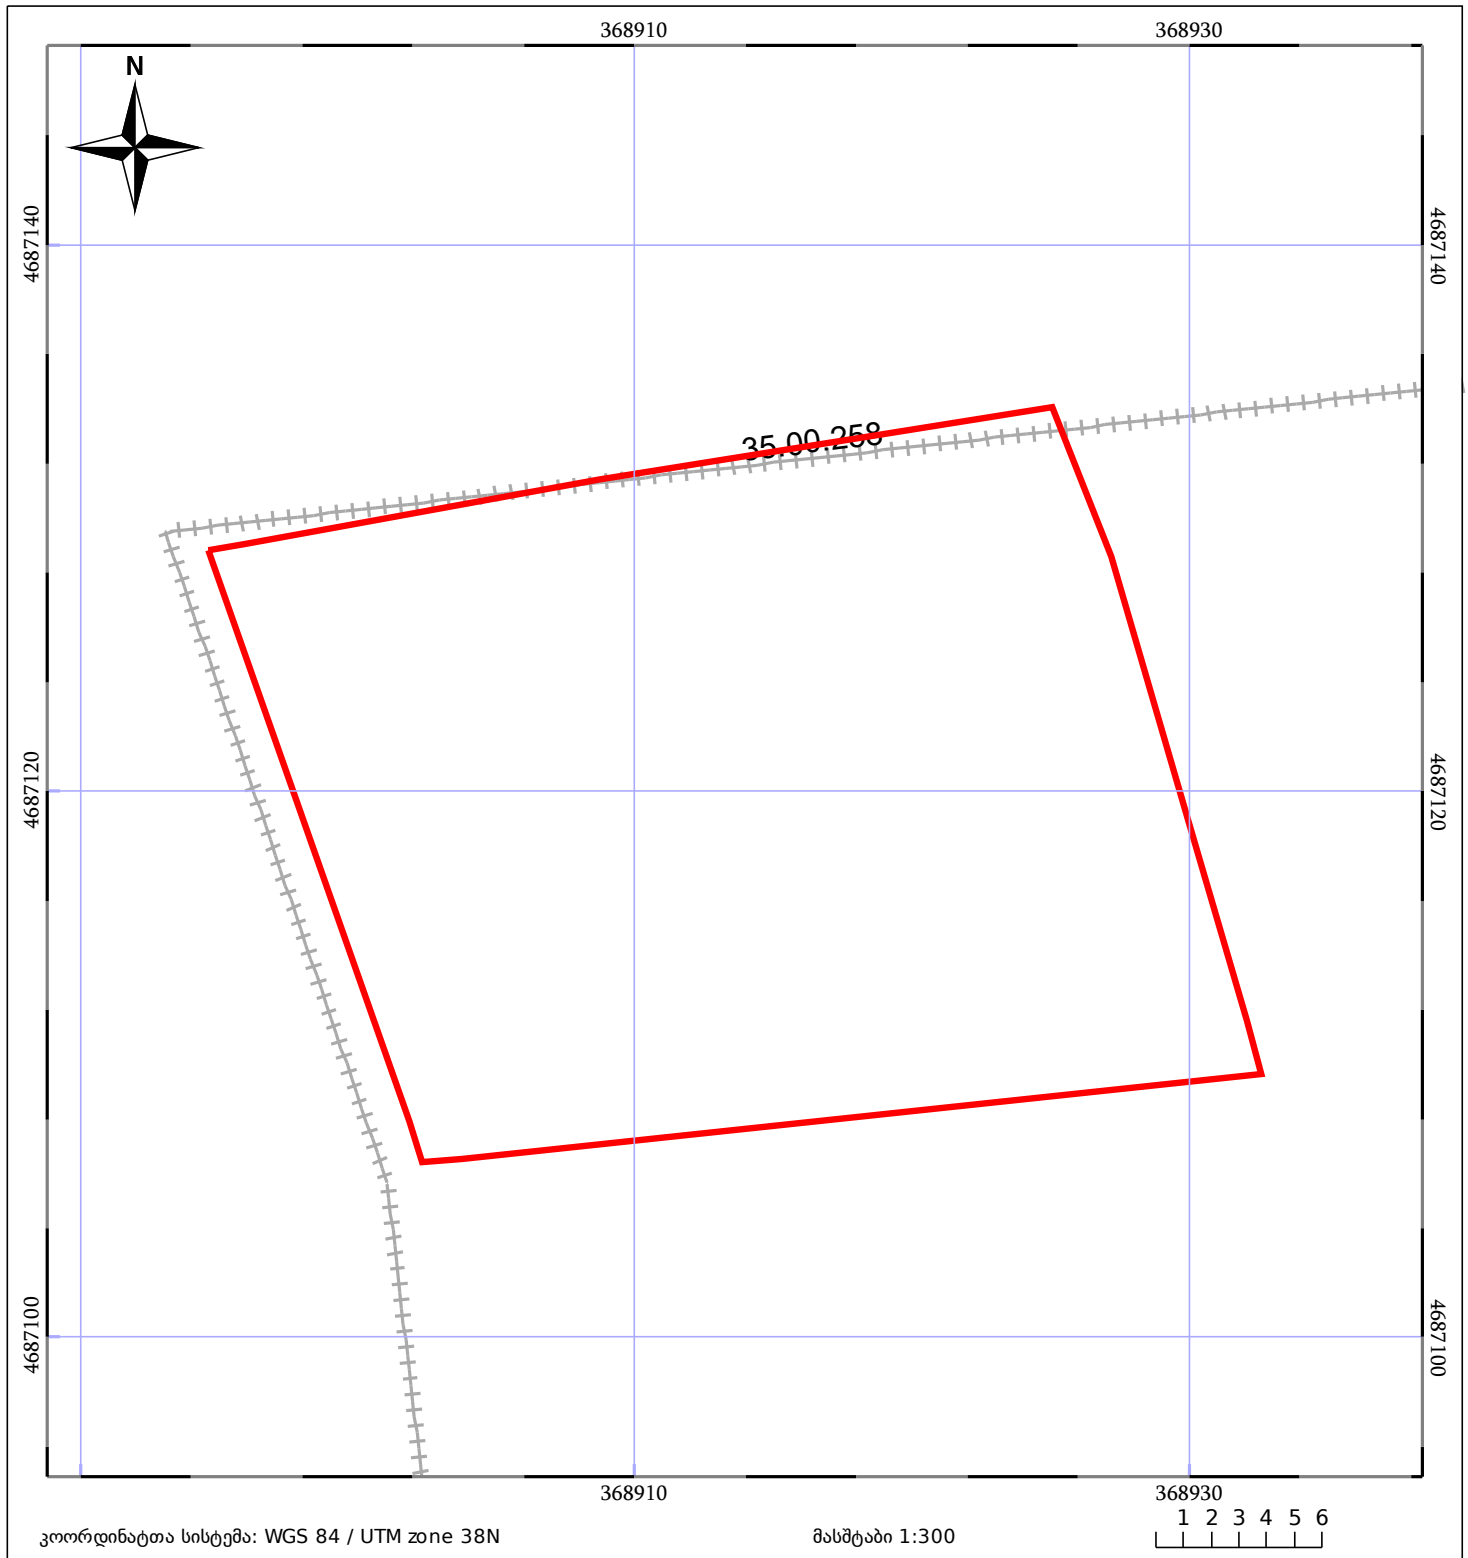

05/25 მშენებარე ნაგებობა	ნაკვეთის საკადასტრო საზღვარი	05/25 შენობა/ნაგებობა
საზოგადოებრივი ნაგებობა	ტყის ფონდი	ვალდებულება