



საკადასტრო გეგმა

საჯარო რეესტრის ეროვნული
სააგენტო

საკადასტრო კოდი: **20.42.04.467**

განცხადების ნომერი: **882019617570**

მომზადების თარიღი: **05/08/2019**


ნაკვეთის დანიშნულება:

ფართობი:

არასასოფლო სამეურნეო

811 კვ.მ (WGS 84 / UTM zone 38N)

811 კვ.მ (WGS 84 / UTM zone 37N)

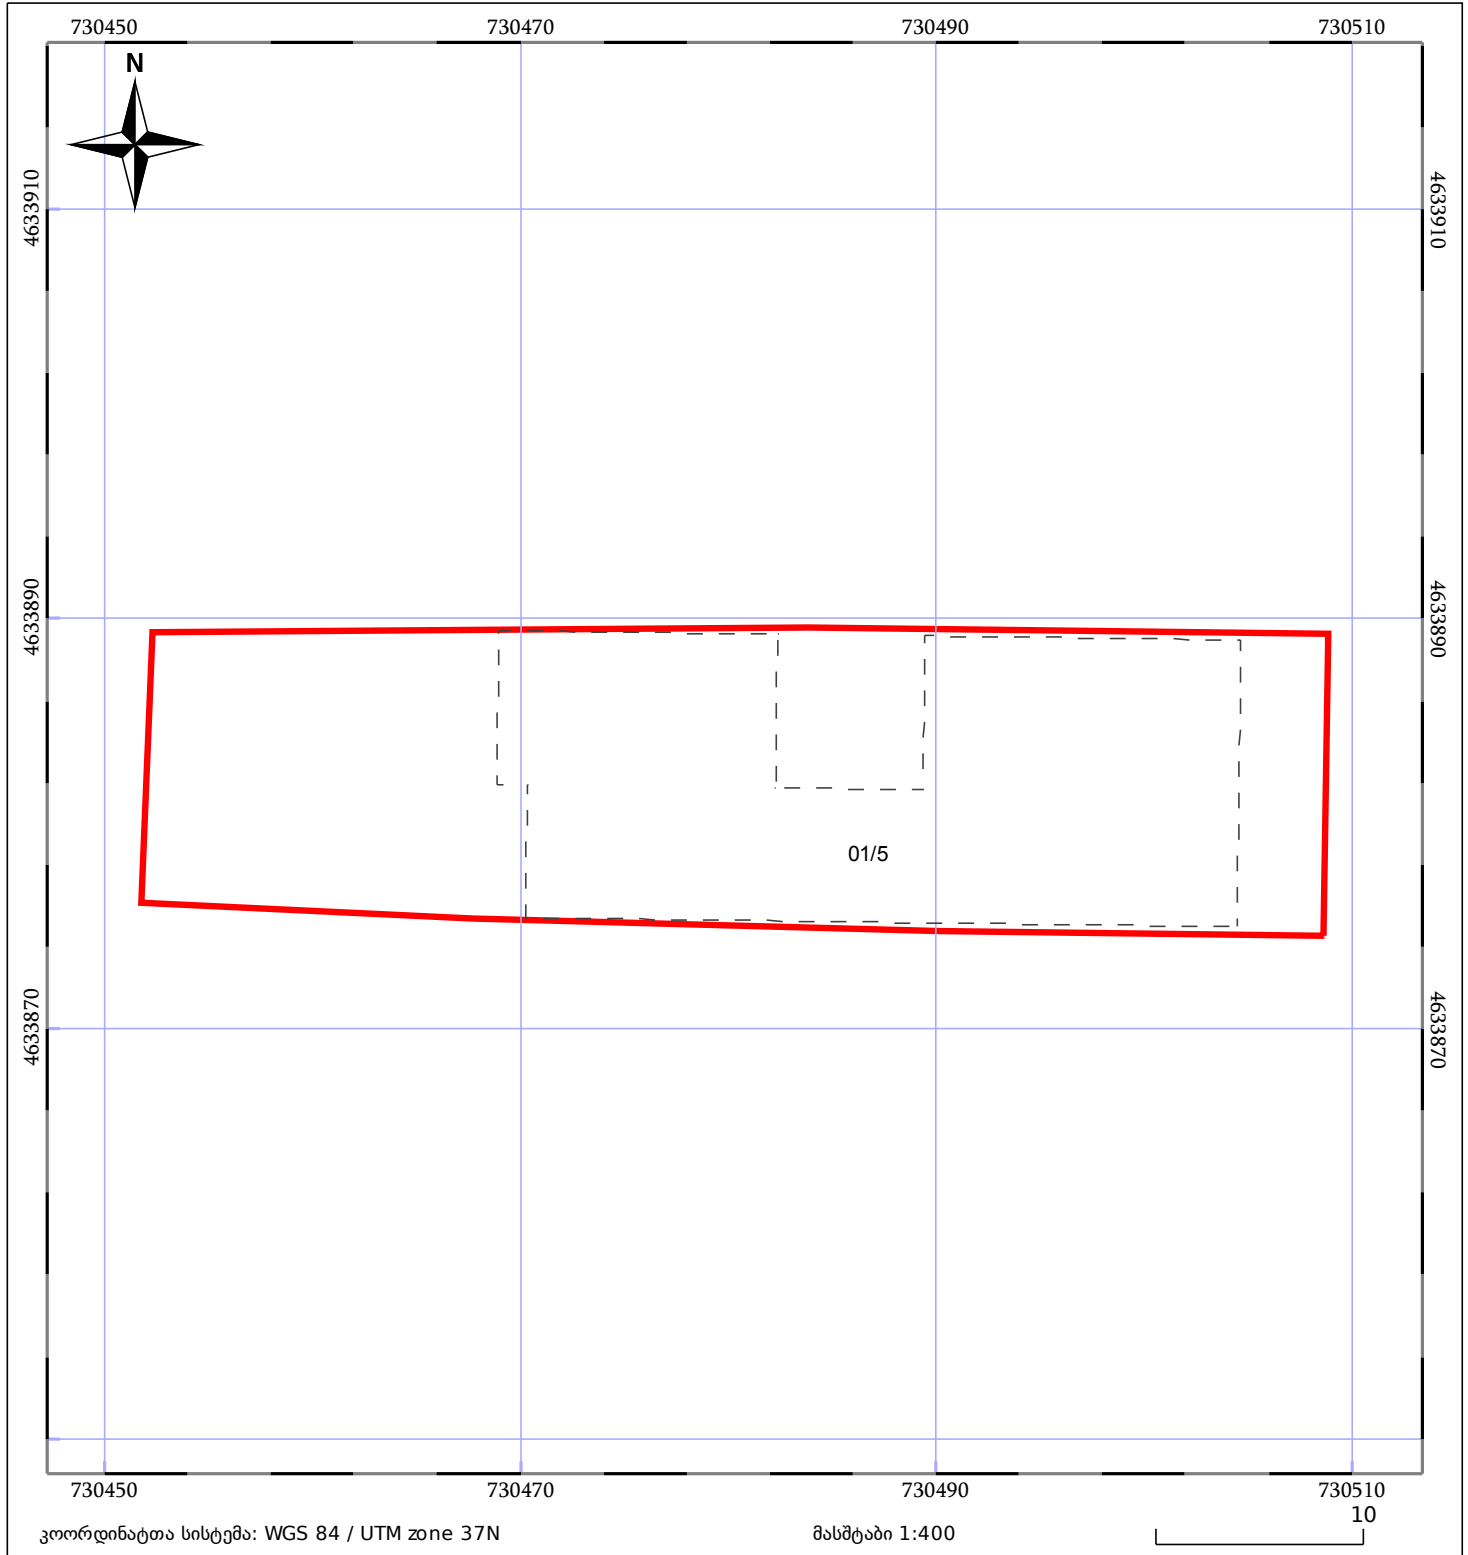

05/25 მშენებარე ნაგებობა

05/25 შენობა/ნაგებობა

ტყის ფონდი

ნაკვეთის საკადასტრო საზღვარი

ხაზობრივი ნაგებობა

ვალდებულება