



საკადასტრო გეგმა

საჯარო რეესტრის ეროვნული
სააგენტო

საკადასტრო კოდი: **05.32.14.144**

განცხადების ნომერი: **882020489213**

მომზადების თარიღი: **09/09/2020**


ნაკვეთის დანიშნულება:

ფართობი:

არასასოფლო საშენობო

19645 კვ.მ (WGS 84 / UTM zone 38N)

19629 კვ.მ (WGS 84 / UTM zone 37N)

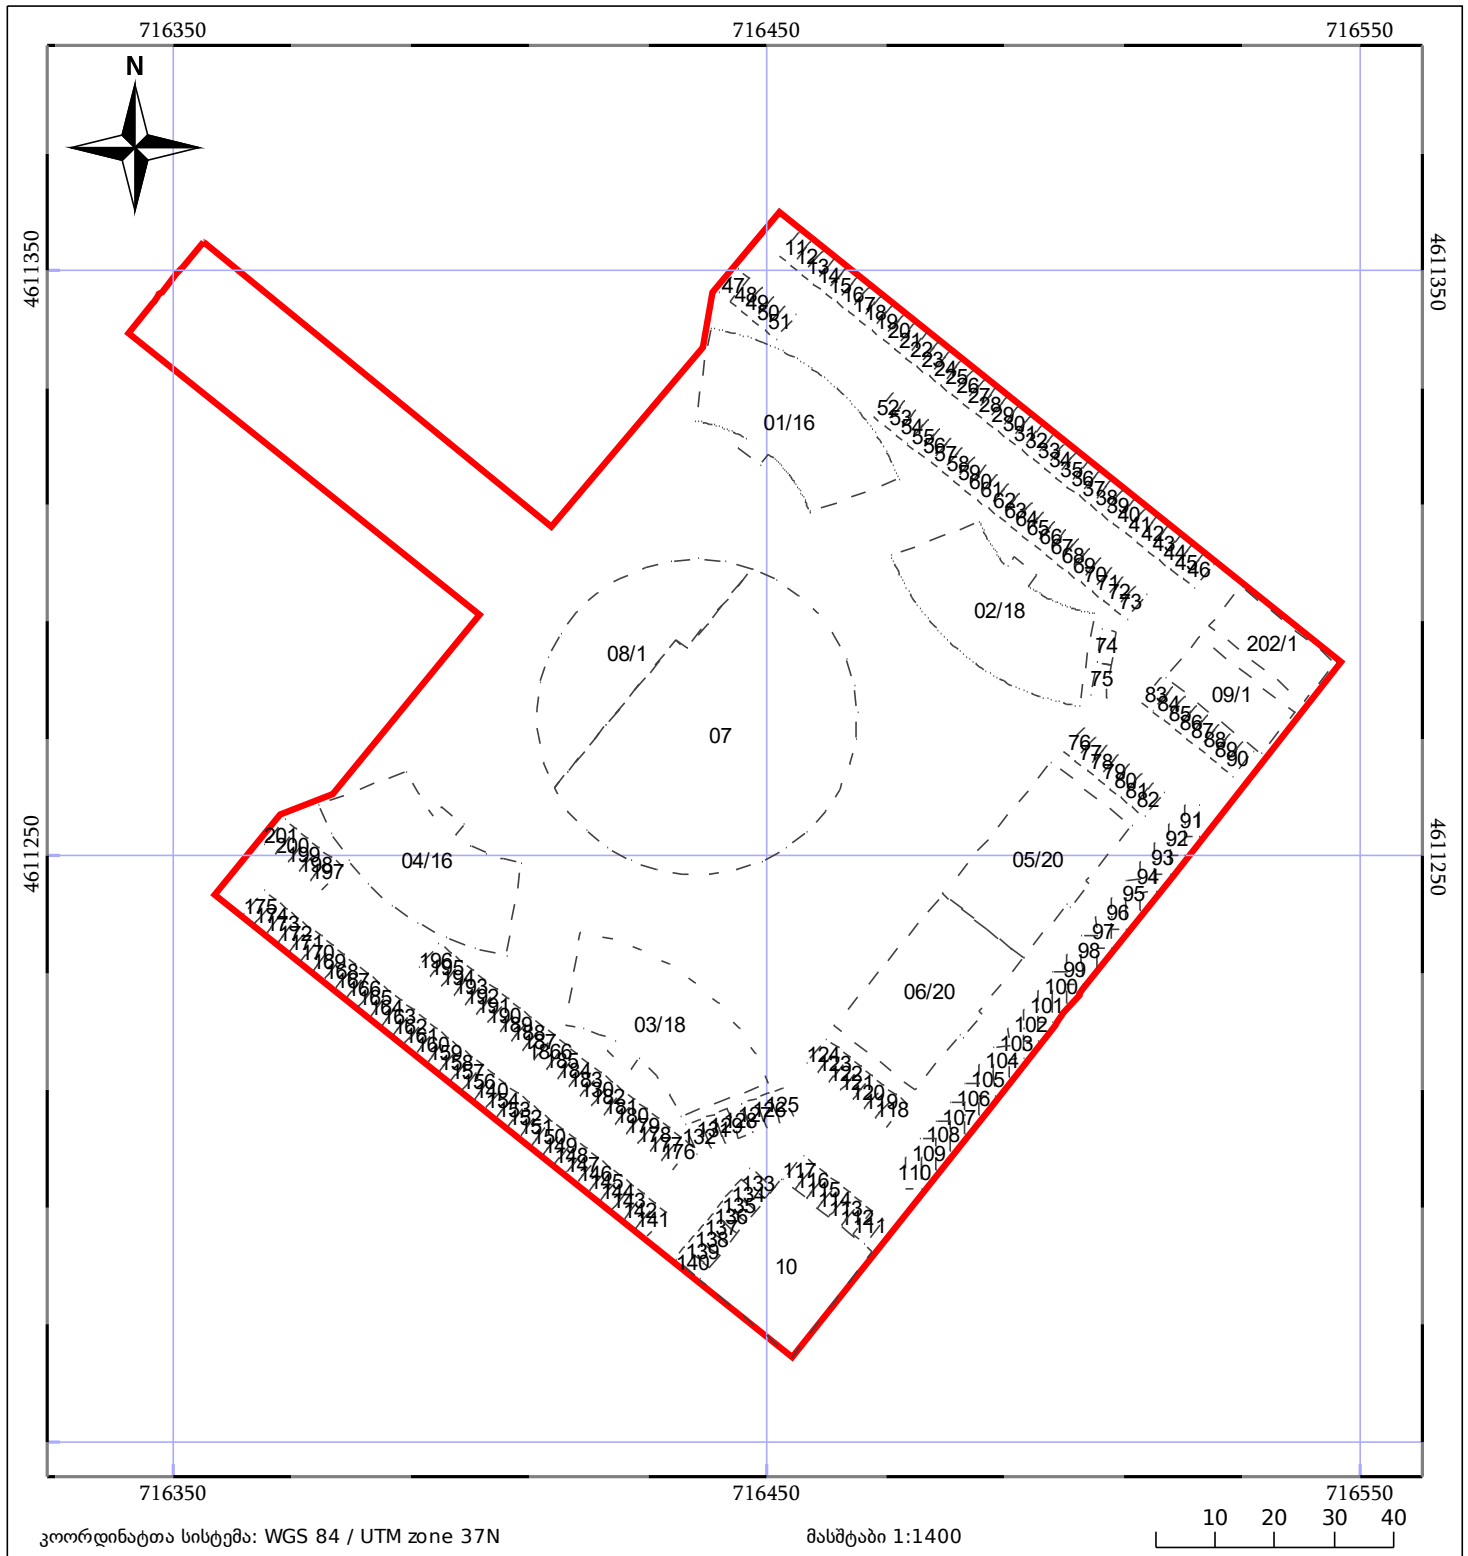

05/25	მშენებარე ნაგებობა		ნაკვეთის საკადასტრო საზღვარი	05/25	შენობა/ნაგებობა
	საზოგადოებრივი ნაგებობა		ტყის ფონდი		ვალდებულება