




საქართველოს იუსტიციის სამინისტრო
საჯარო რეგისტრის ეროვნული სააგენტო

საკადასტრო გეგმა

საჯარო რეგისტრის
ეროვნული სააგენტო

მიწის ნაკვეთის საკადასტრო კოდი: 0118.06.011.046
განცხადების რეგისტრაციის ნომერი 882012045578
მიწის ნაკვეთის ფართობი: 665 კვ.მ.
ღანძღვულება: არასასოფლო-სამეურნეო
მიმზადების თარიღი 06.02.12

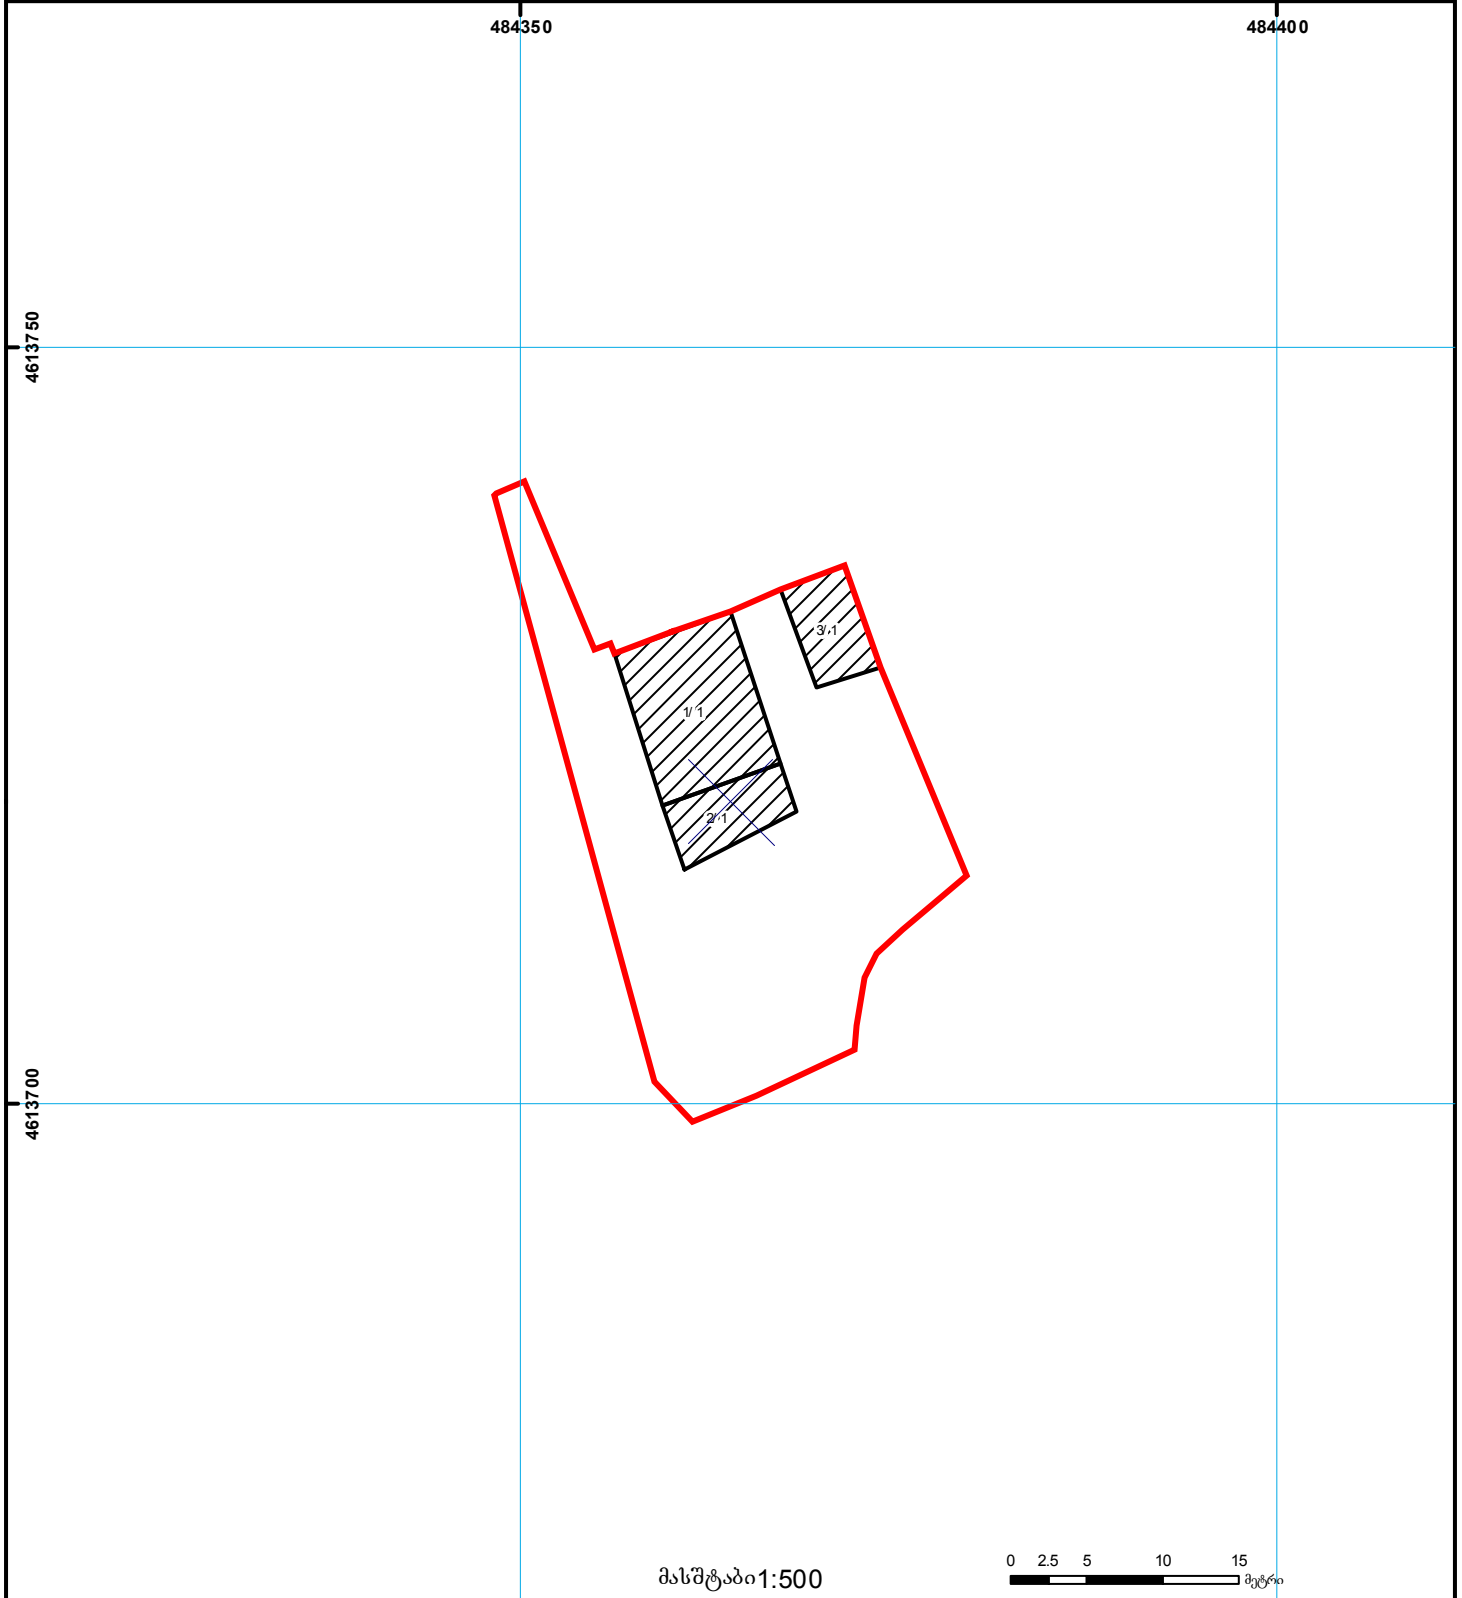

მასშტაბი 1:500



	შენობა-ნაგებობა, პირობითი ნომერი/სართულიანობა		ვალდებულება		საზობრივი ნაგებობა	000 000 UTM (საერთაშორისო) სისტემის კოორდ.
	მიწის ნაკვეთის საკადასტრო საზღვარი		შეზღუდვარე ნაგებობა		მიწისკვეშა ნაგებობა	