



საკადასტრო გეგმა

საჯარო რეგისტრის ეროვნული სააგენტო

საკადასტრო კოდი:

41.21.33.272

ნაკვეთის დანიშნულება:

სასოფლო-სამეურნეო

განცხადების ნომერი:


882025462322

ფართობი:

7559 კვ.მ (WGS 84 / UTM zone 38N)

მომზადების თარიღი:

30/04/2025

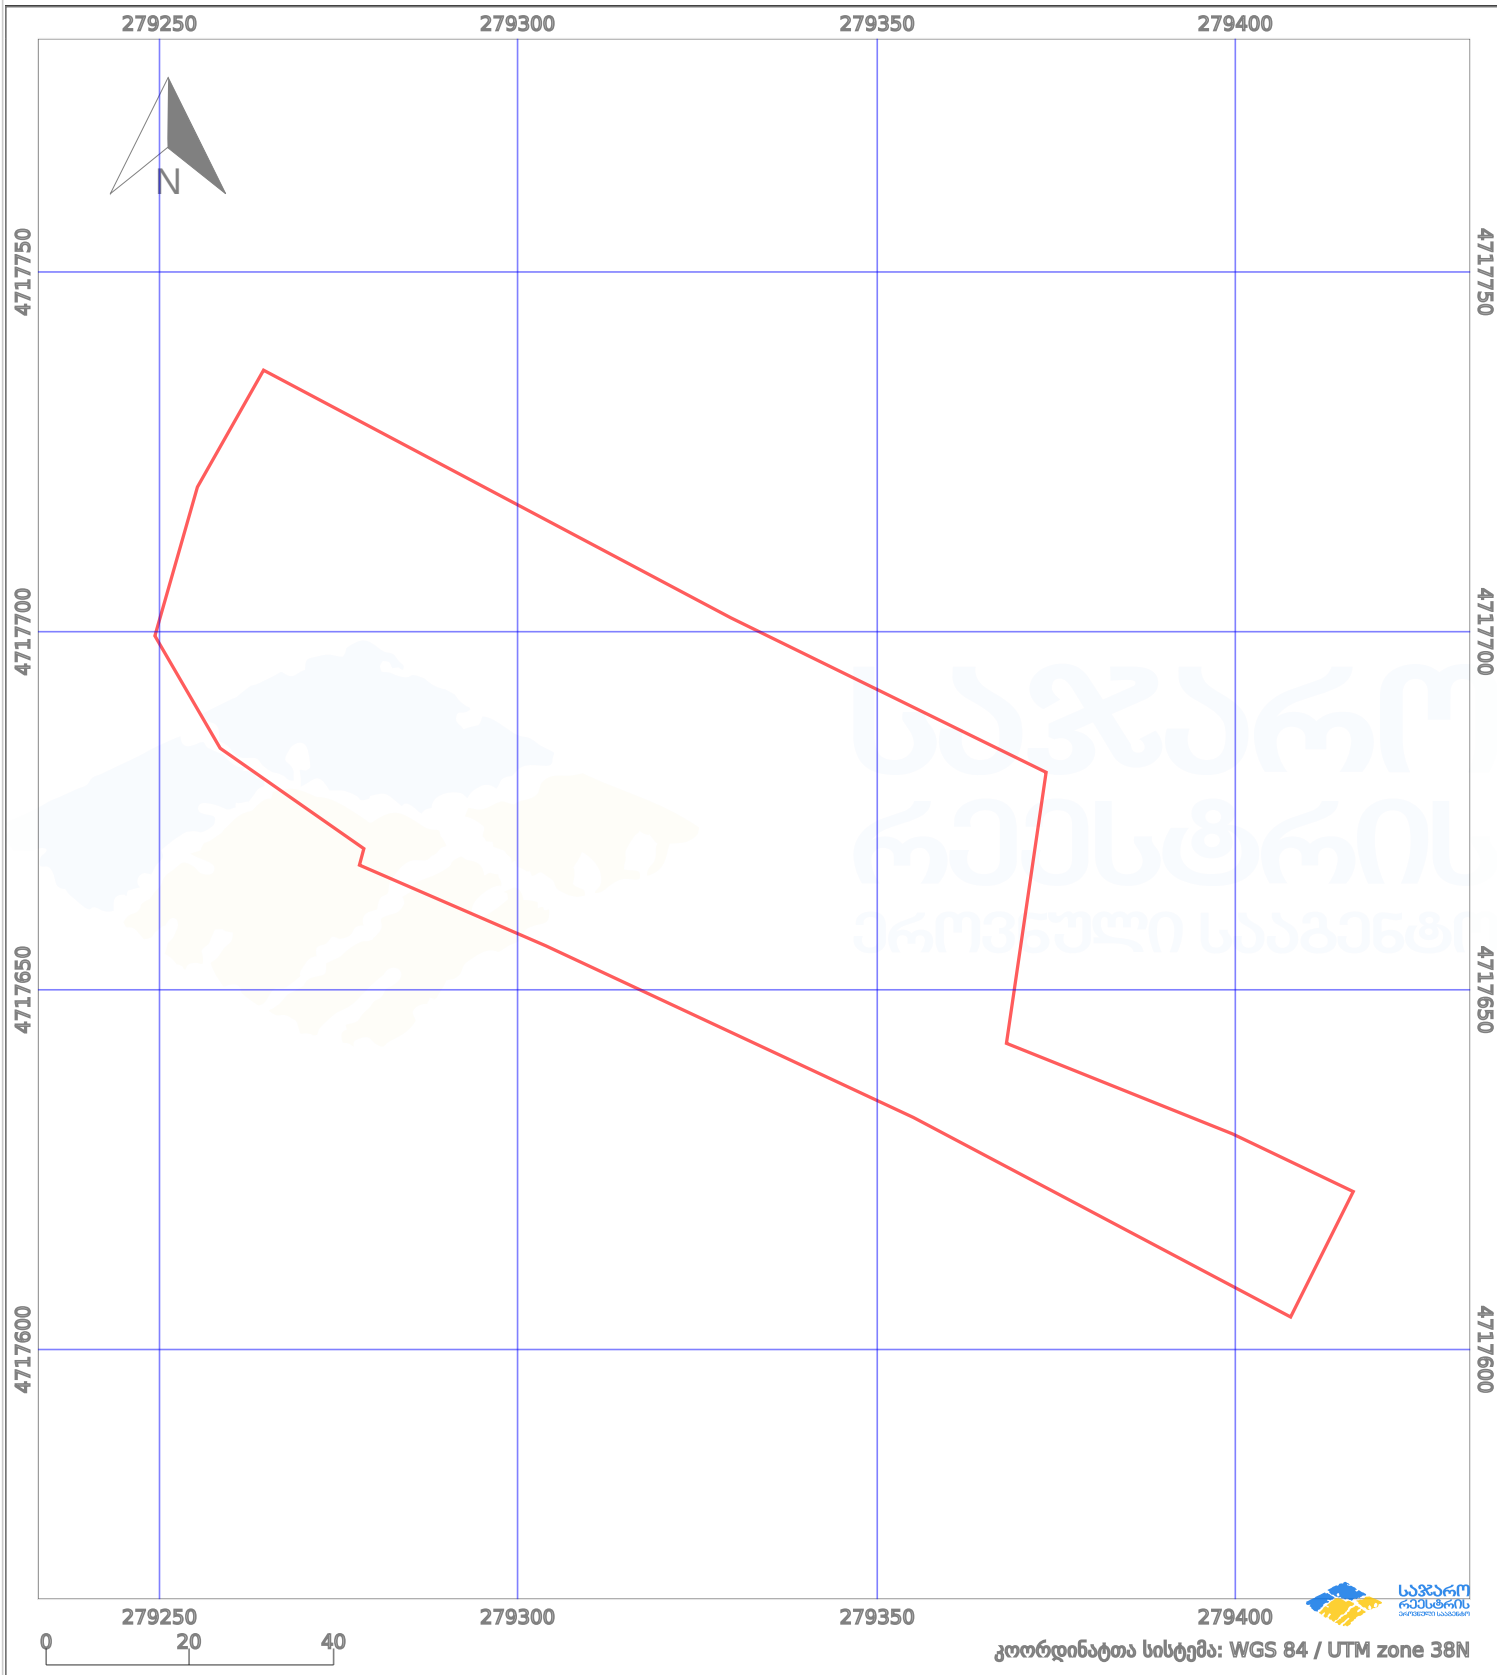

პირობითი აღნიშვნები:

- | | | | | | | | |
|--|-------------------|--|--------------------|--|--------------------|--|---------------------|
| | ნაკვეთის საზღვარი | | მშენებარე ნაგებობა | | ამენებული ნაგებობა | | მინისქვეშა ნაგებობა |
| | საზღვარი ნაგებობა | | ტყის ფონდი | | ვალდებულება | | ქარსაფარი ბოლი |