


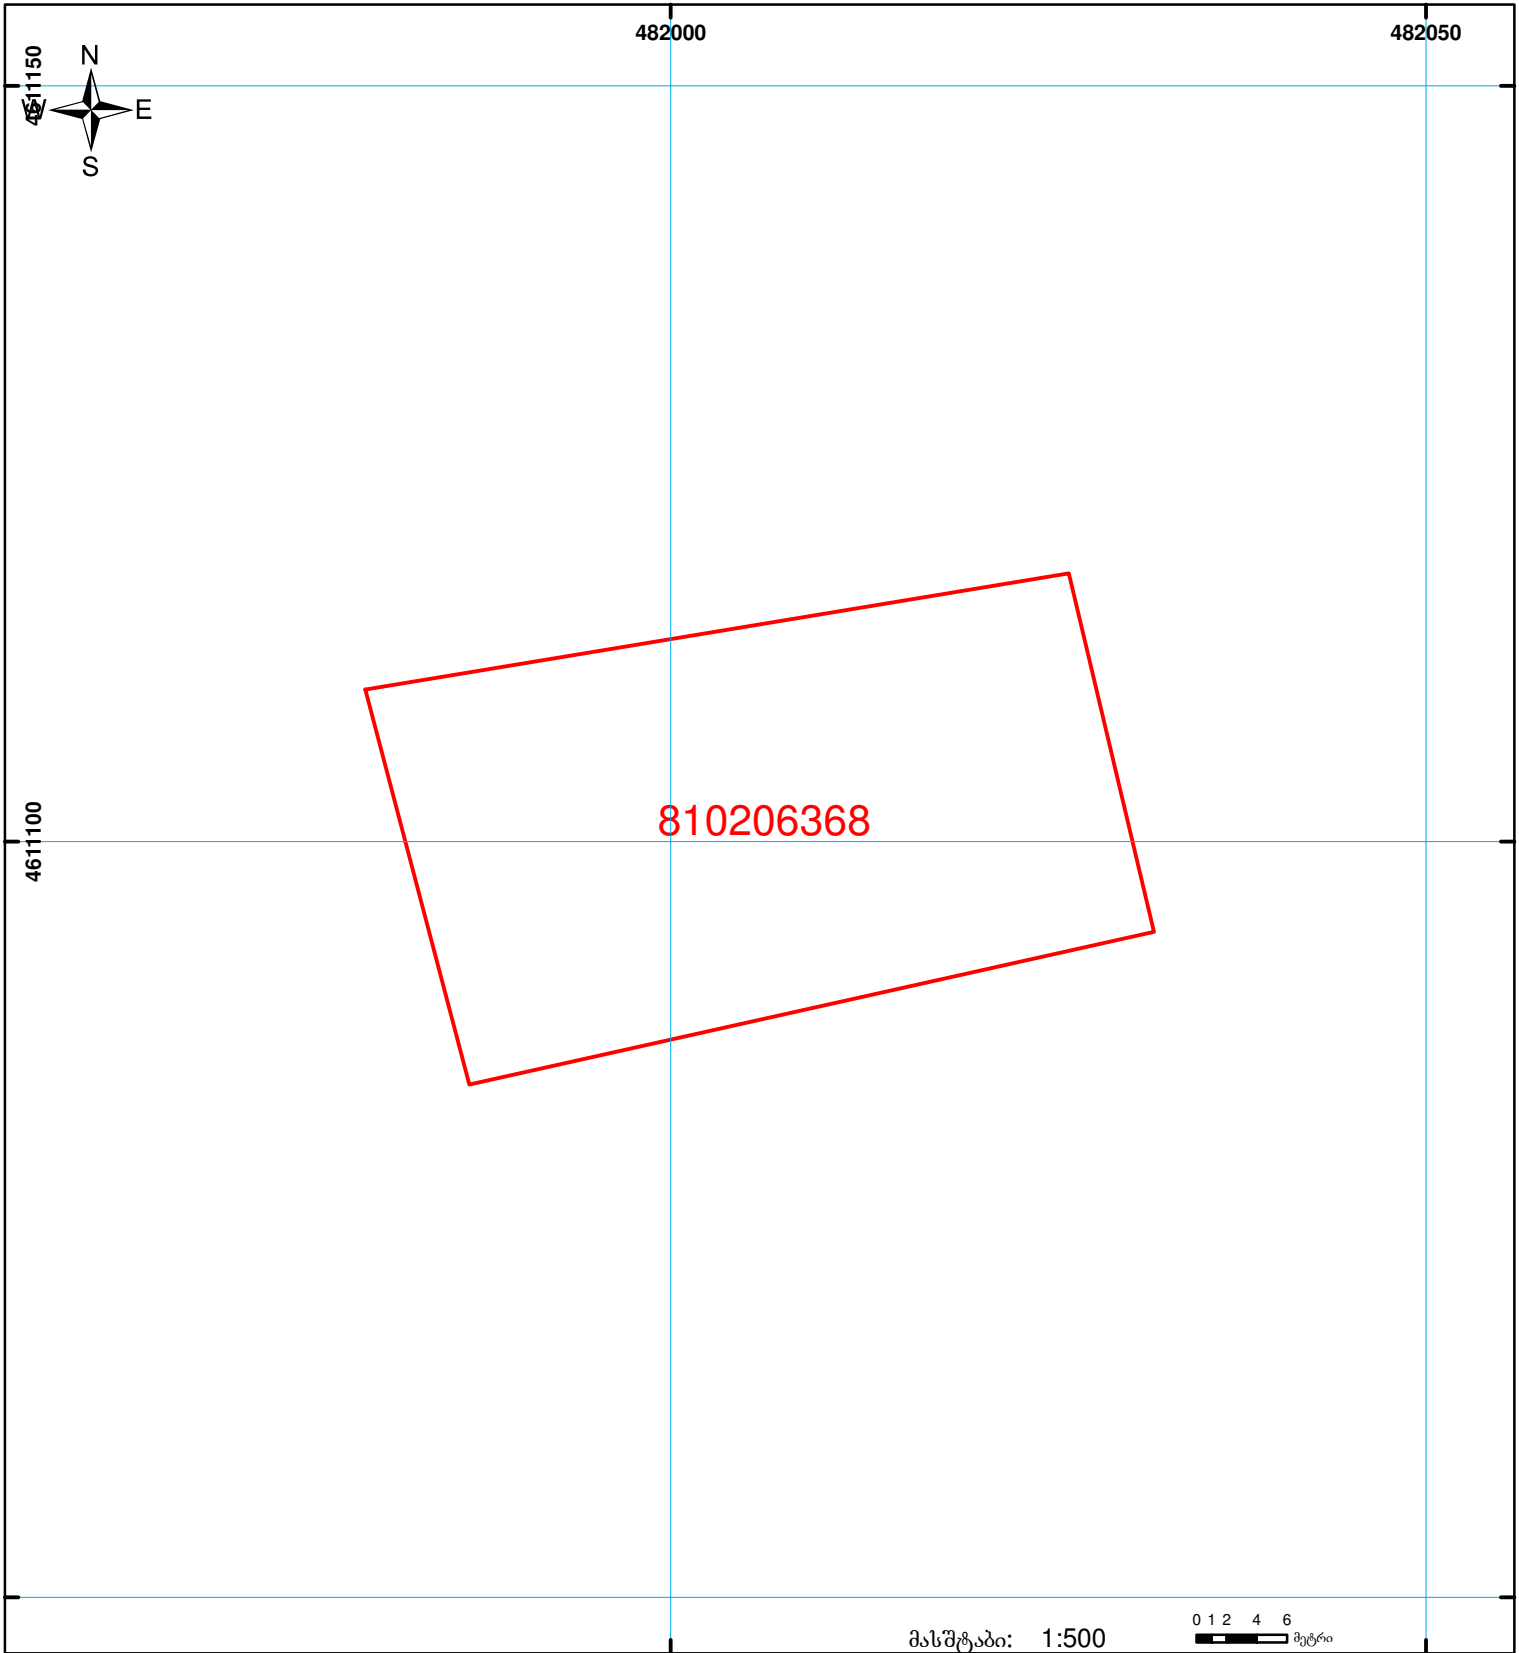

საჯარო რეგისტრის ეროვნული სააგენტოს
გარდაბანის სარეგისტრაციო სამსახური
საკადასტრო გეგმა

მიწის ნაკვეთის საკადასტრო კოდი: 81 02 06 368
 განცხადების რეგისტრაციის ნომერი: 882009168299
 მიწის ნაკვეთის ფართობი: 1201 კვ.მ.
 დანიშნულება: სასოფლო-სამეურნეო
 კატეგორია:
 მომზადების თარიღი: 16.06.09



| | | | | | | |
|--|--|--|--------------------|--|--------------------|---|
| | შენიშვნა-ნაგებობა, პირობითი ნომერი/სართულიანობა | | ვაღდებულება | | საზობრივი ნაგებობა | 0.00 00:0 UTM (საერთაშორისო) სისტემის კოორდ. |
| | მიწის ნაკვეთის საკადასტრო საზღვარი | | მშენებარე ნაგებობა | | | |