




# საკადასტრო გეგმა

საქართველოს რეესტრის ეროვნული სააგენტო

საკადასტრო კოდი: **05.24.05.237**  
განცხადების ნომერი: **892025172544**  
მომზადების თარიღი: **06/10/2025**

ნაკვეთის დანიშნულება: **არასასოფლო საშენი ნაკვეთი**  
ფართობი: **14079 კვ.მ (WGS 84 / UTM zone 38N)**  
**14068 კვ.მ (WGS 84 / UTM zone 37N)**

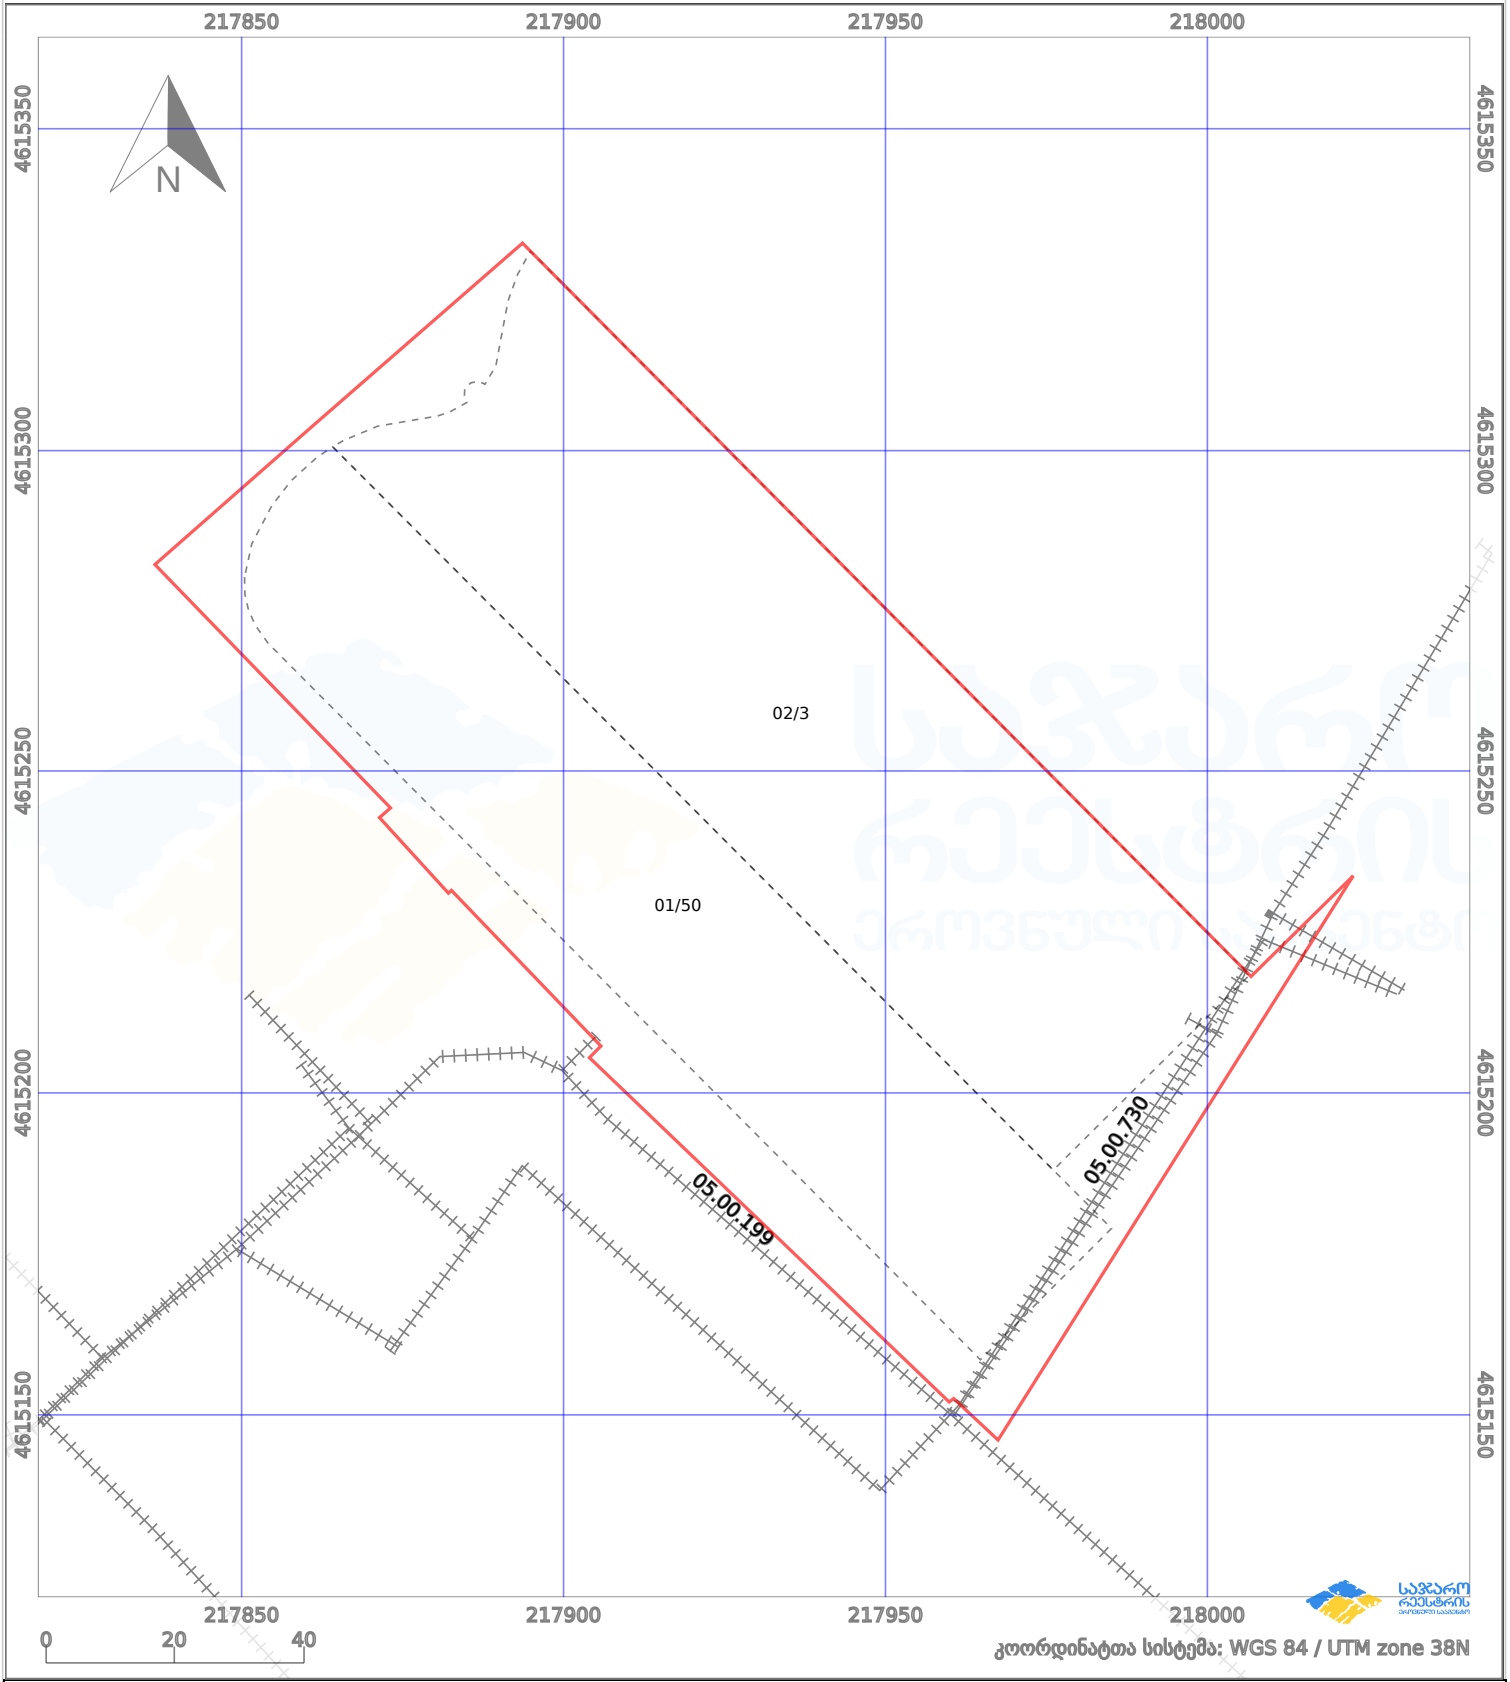

პირობითი აღნიშვნები:

	ნაკვეთის საზღვარი		მშენებარე ნაკვეთი		02/4	აშენებული ნაკვეთი		მინისქვეშა ნაკვეთი
	საზღვარი ნაკვეთი		ტყის ფონდი			ვალდებულება		ქარსაფარი ბოლი