


ზედგება 740314080 რეგისტრირებულ მონაცემებთან

მიწის ნაკვეთის საკადასტრო კოდი: **740314403**
 განცხადების რეგისტრაციის ნომერი: **882021067550**
 მიწის ნაკვეთის ფართობი: **1709 კვ.მ.**
 დანიშნულება:
 მომზადების თარიღი: **04.02.21**

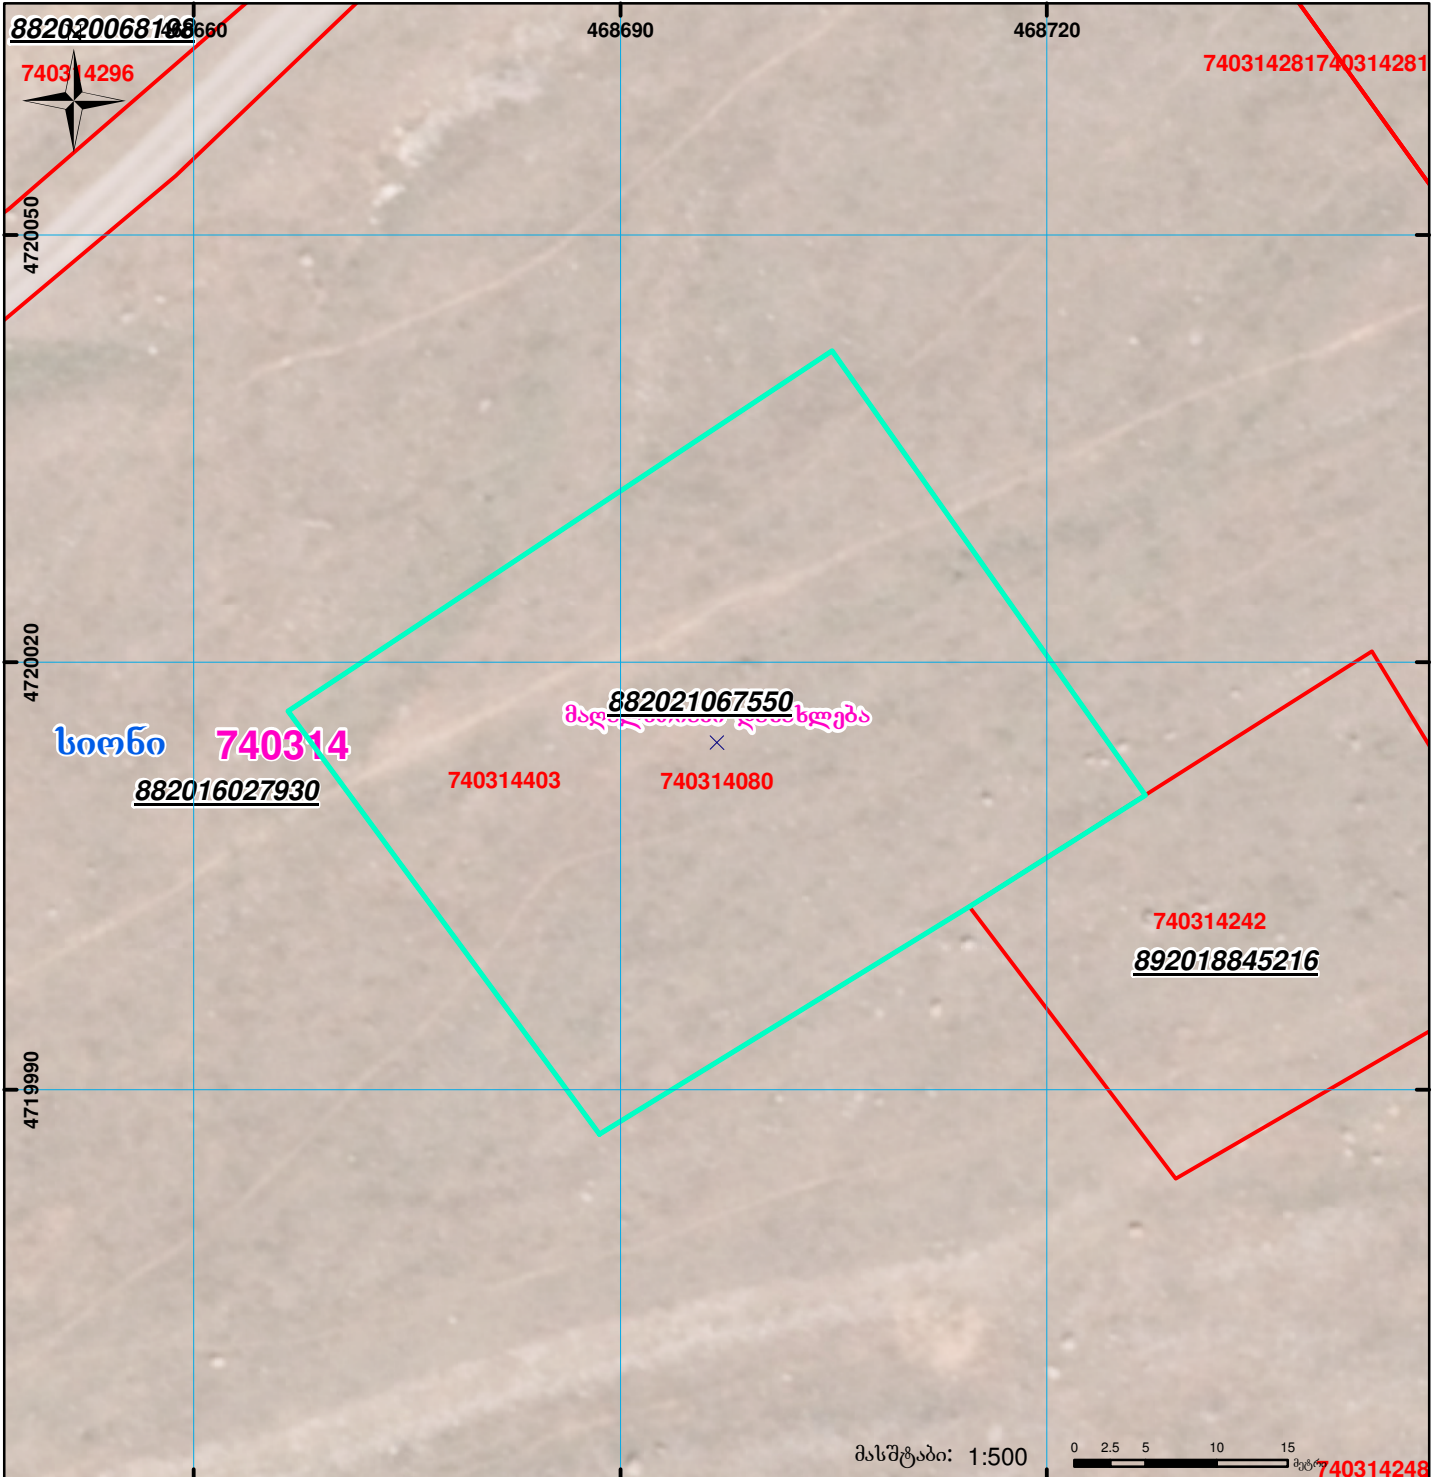

	შენიშვნა-ნაგებობა, პირობითი ნომერი/სართულიანობა		ვალდებულება		სარეგისტრაციოდ წარმოდგენილი ნაკვეთი
	მიწის ნაკვეთის საკადასტრო საზღვარი		მშენებარე ნაგებობა		საზობრივი ნაგებობა

UTM (საერთაშორისო) სისტემის კოორდ. 00°0' 0.00"