




საკადასტრო გეგმა

საჯარო რეესტრის ეროვნული
სააგენტო

საკადასტრო კოდი: 20.49.01.688
განცხადების ნომერი: 892024800402
მომზადების თარიღი: 25/11/2024

ნაკვეთის დანიშნულება: სასოფლო-სამეურნეო
ფართობი: 958 კვ.მ (WGS 84 / UTM zone 38N)
957 კვ.მ (WGS 84 / UTM zone 37N)
ვალდებულების ფართობი: 183 კვ.მ (WGS 84 / UTM zone 38N)
183 კვ.მ (WGS 84 / UTM zone 37N)

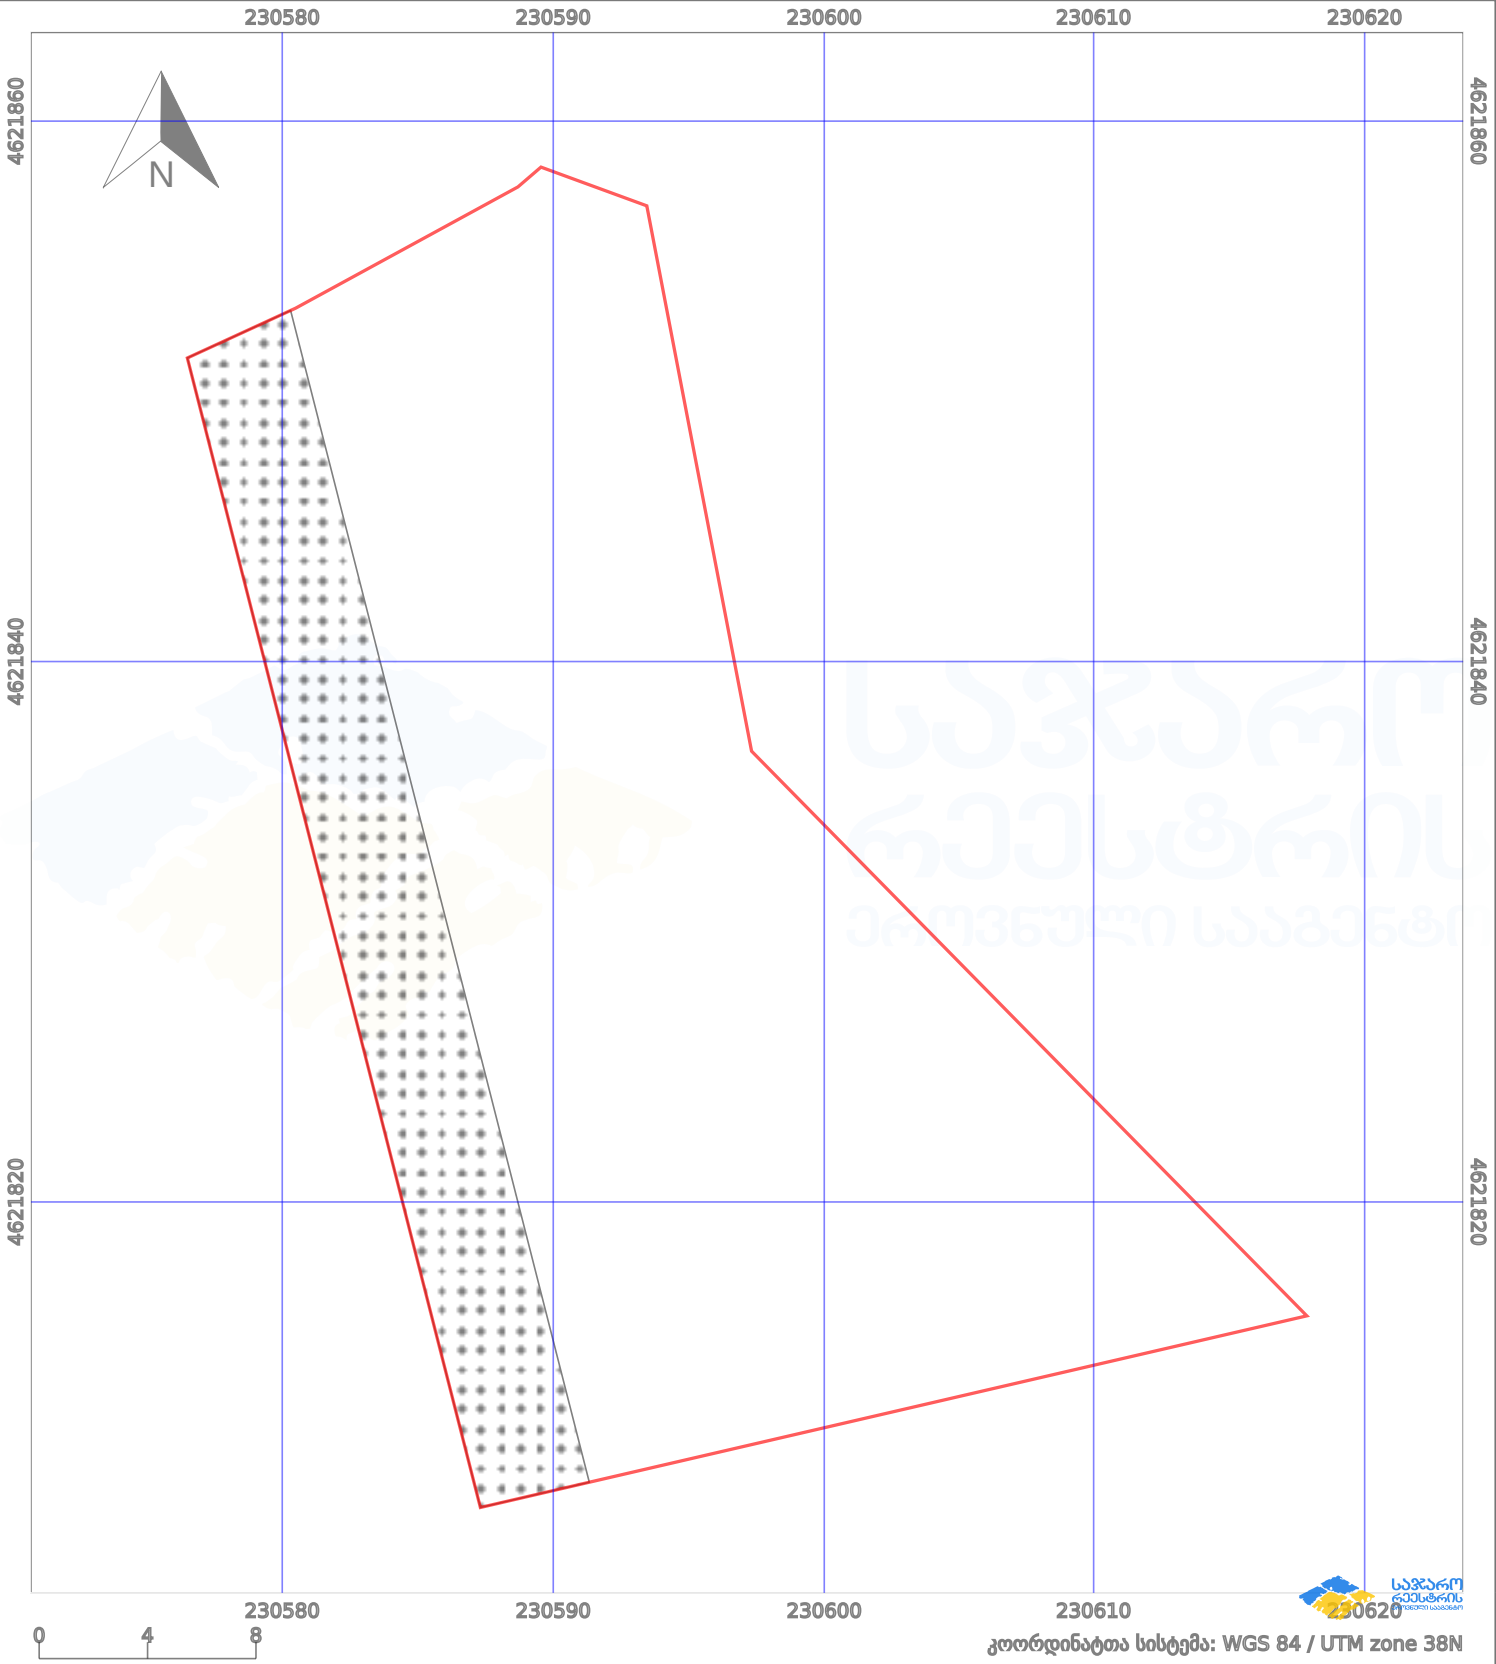

პირობითი აღნიშვნები:					
	ნაკვეთის საზღვარი		მშენებარე ნაგებობა		აშენებული ნაგებობა
	საზოგადოებრივი ნაგებობა		ტყის ფონდი		ვალდებულება
					ქარსაფარი ბოლი
					მინისქვეშა ნაგებობა