



საკადასტრო გეგმა

საჯარო რეესტრის ეროვნული
სააგენტო

საკადასტრო კოდი: **55.06.60.036.004**

განცხადების ნომერი: **882021491253**


მომზადების თარიღი: **11/01/2022**

ნაკვეთის დანიშნულება:

ფართობი:

არასასოფლო სამეურნეო

25 კვ.მ (WGS 84 / UTM zone 38N)

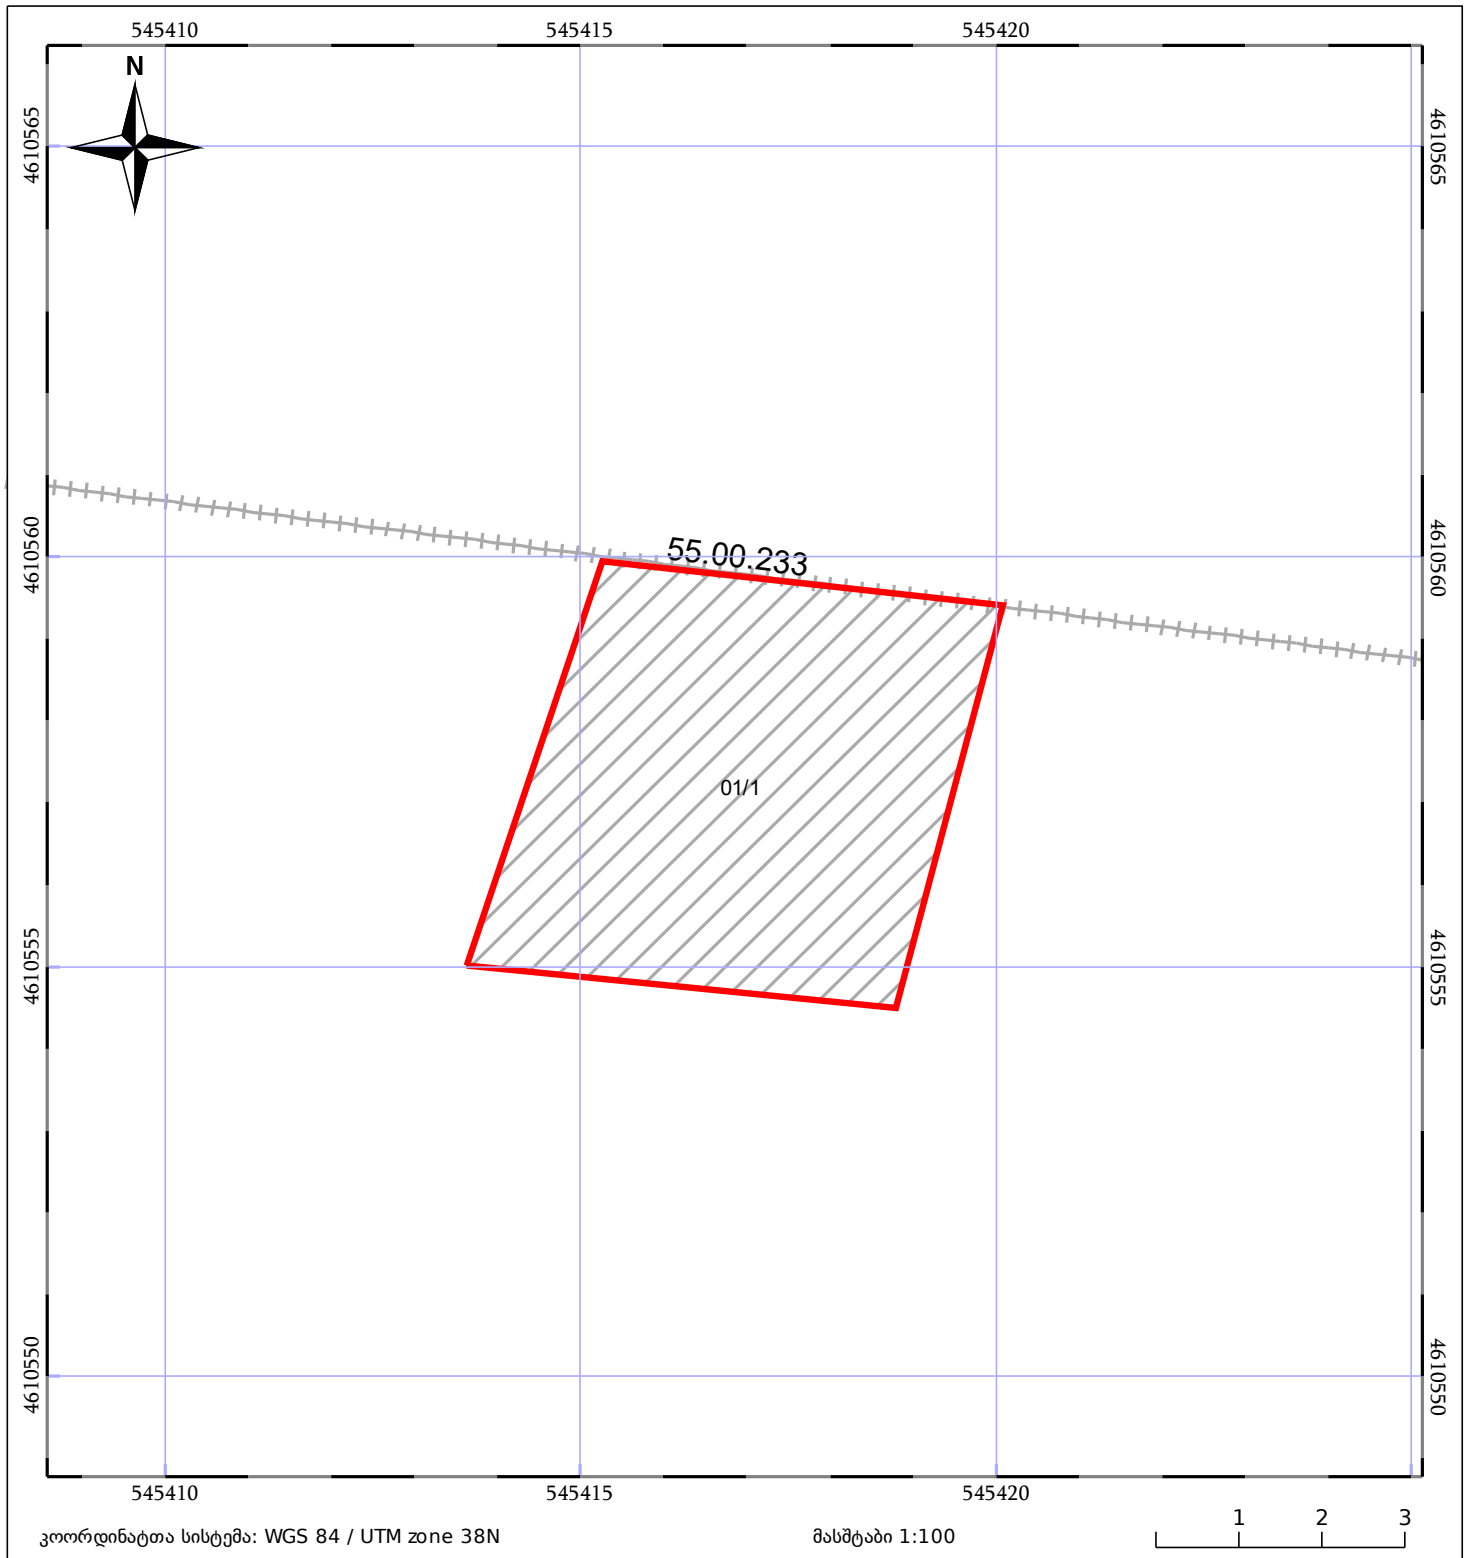

05/25	მშენებარე ნაგებობა		ნაკვეთის საკადასტრო საზღვარი	05/25	შენობა/ნაგებობა
	საზღვრული ნაგებობა		ტყის ფონდი		ვალდებულება