




საკადასტრო გეგმა

საჯარო რეესტრის ეროვნული
სააგენტო

საკადასტრო კოდი: 81.09.10.131
განცხადების ნომერი: 892017127855
მომზადების თარიღი: 15/12/2017

ნაკვეთის დანიშნულება: სასოფლო-სამეურნეო
ფართობი: 9436 კვ.მ (WGS 84 / UTM zone 38N)

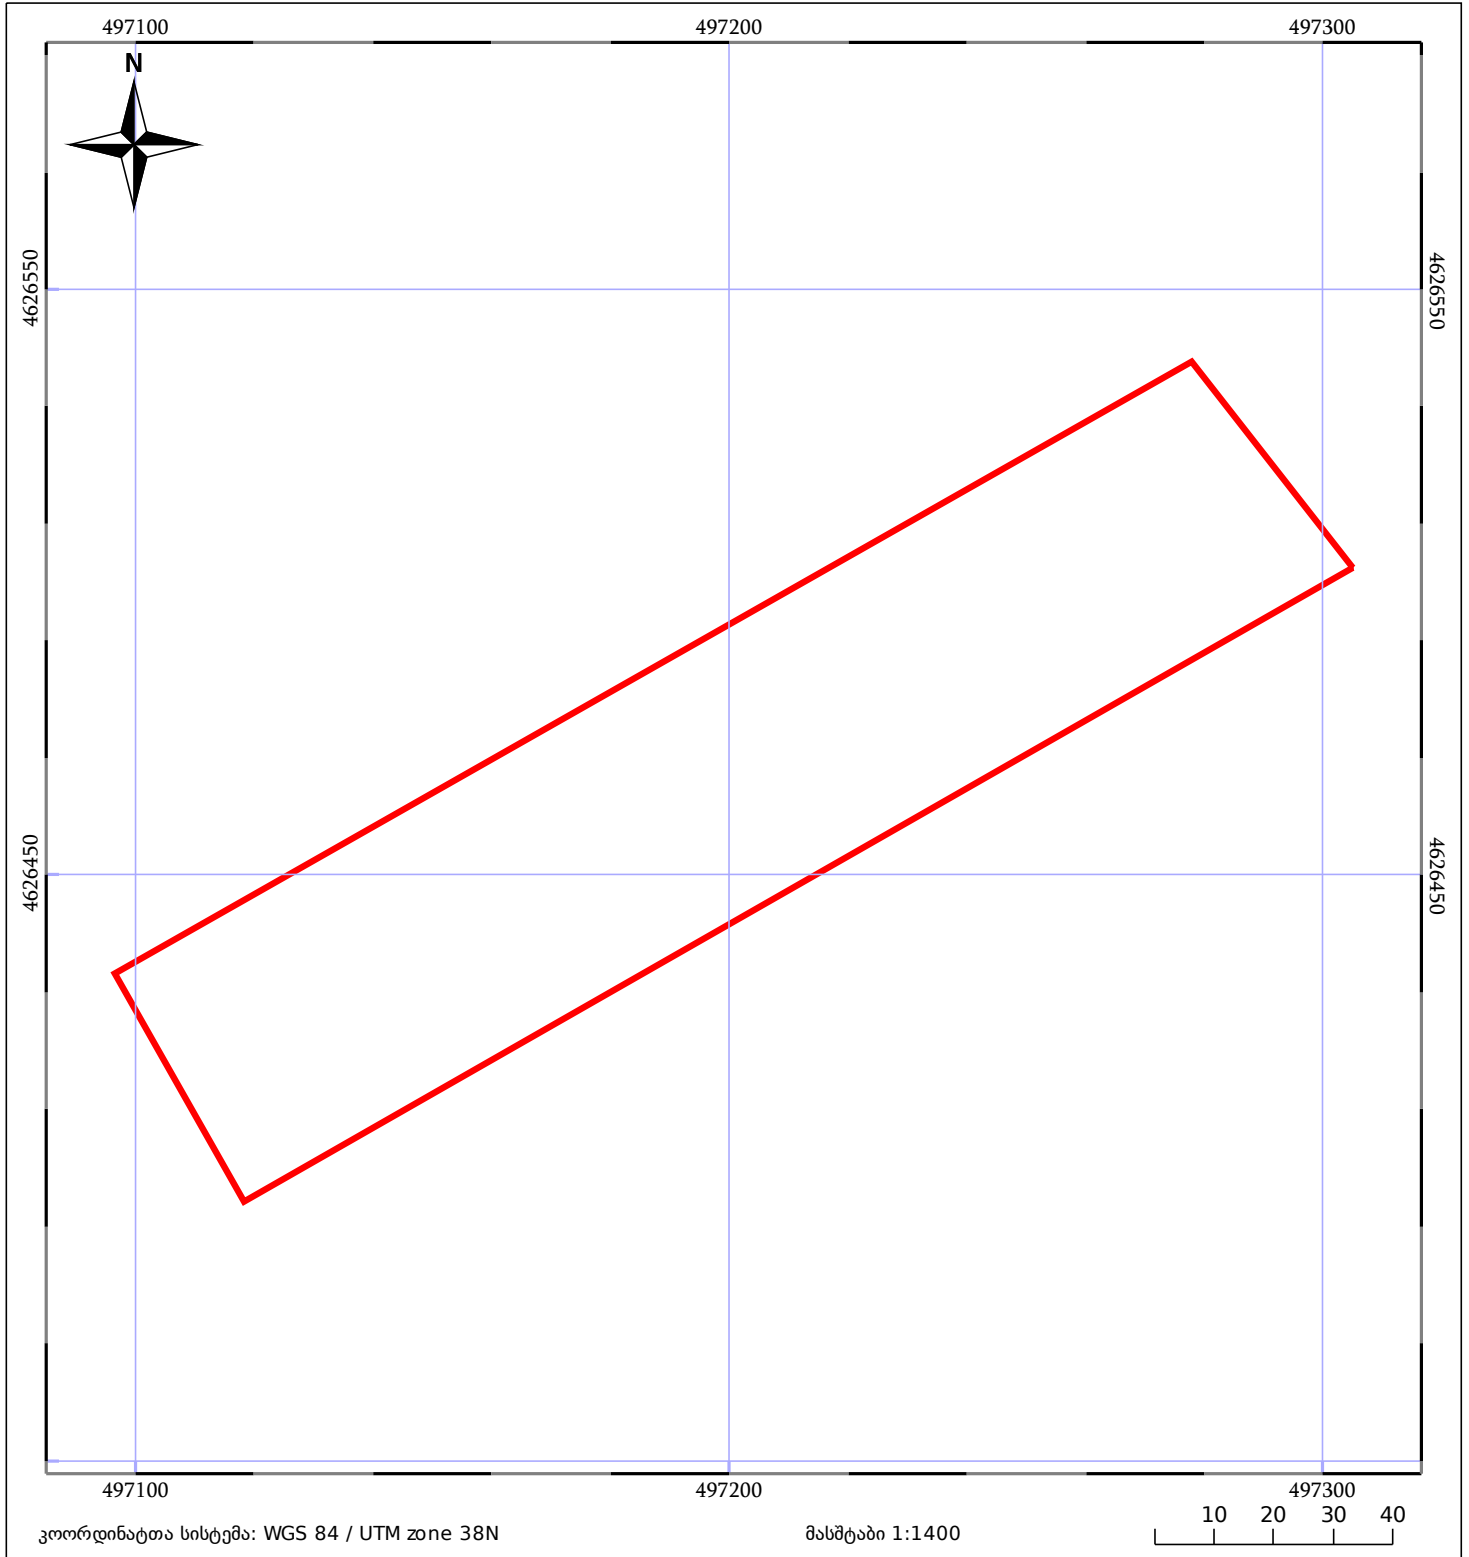

05/25 მშენებარე ნაგებობა	05/25 მენობა/ნაგებობა	ტყის ფონდი
ნაკვეთის საკადასტრო საზღვარი	ხაზობრივი ნაგებობა	ვალდებულება