



საკადასტრო გეგმა

საჯარო რეესტრის ეროვნული
სააგენტო

საკადასტრო კოდი: **81.09.08.292**

ნაკვეთის დანიშნულება:


სასოფლო-სამეურნეო

განცხადების ნომერი: **882020538688**

ფართობი:

3833 კვ.მ (WGS 84 / UTM zone 38N)

მომზადების თარიღი: **21/01/2021**

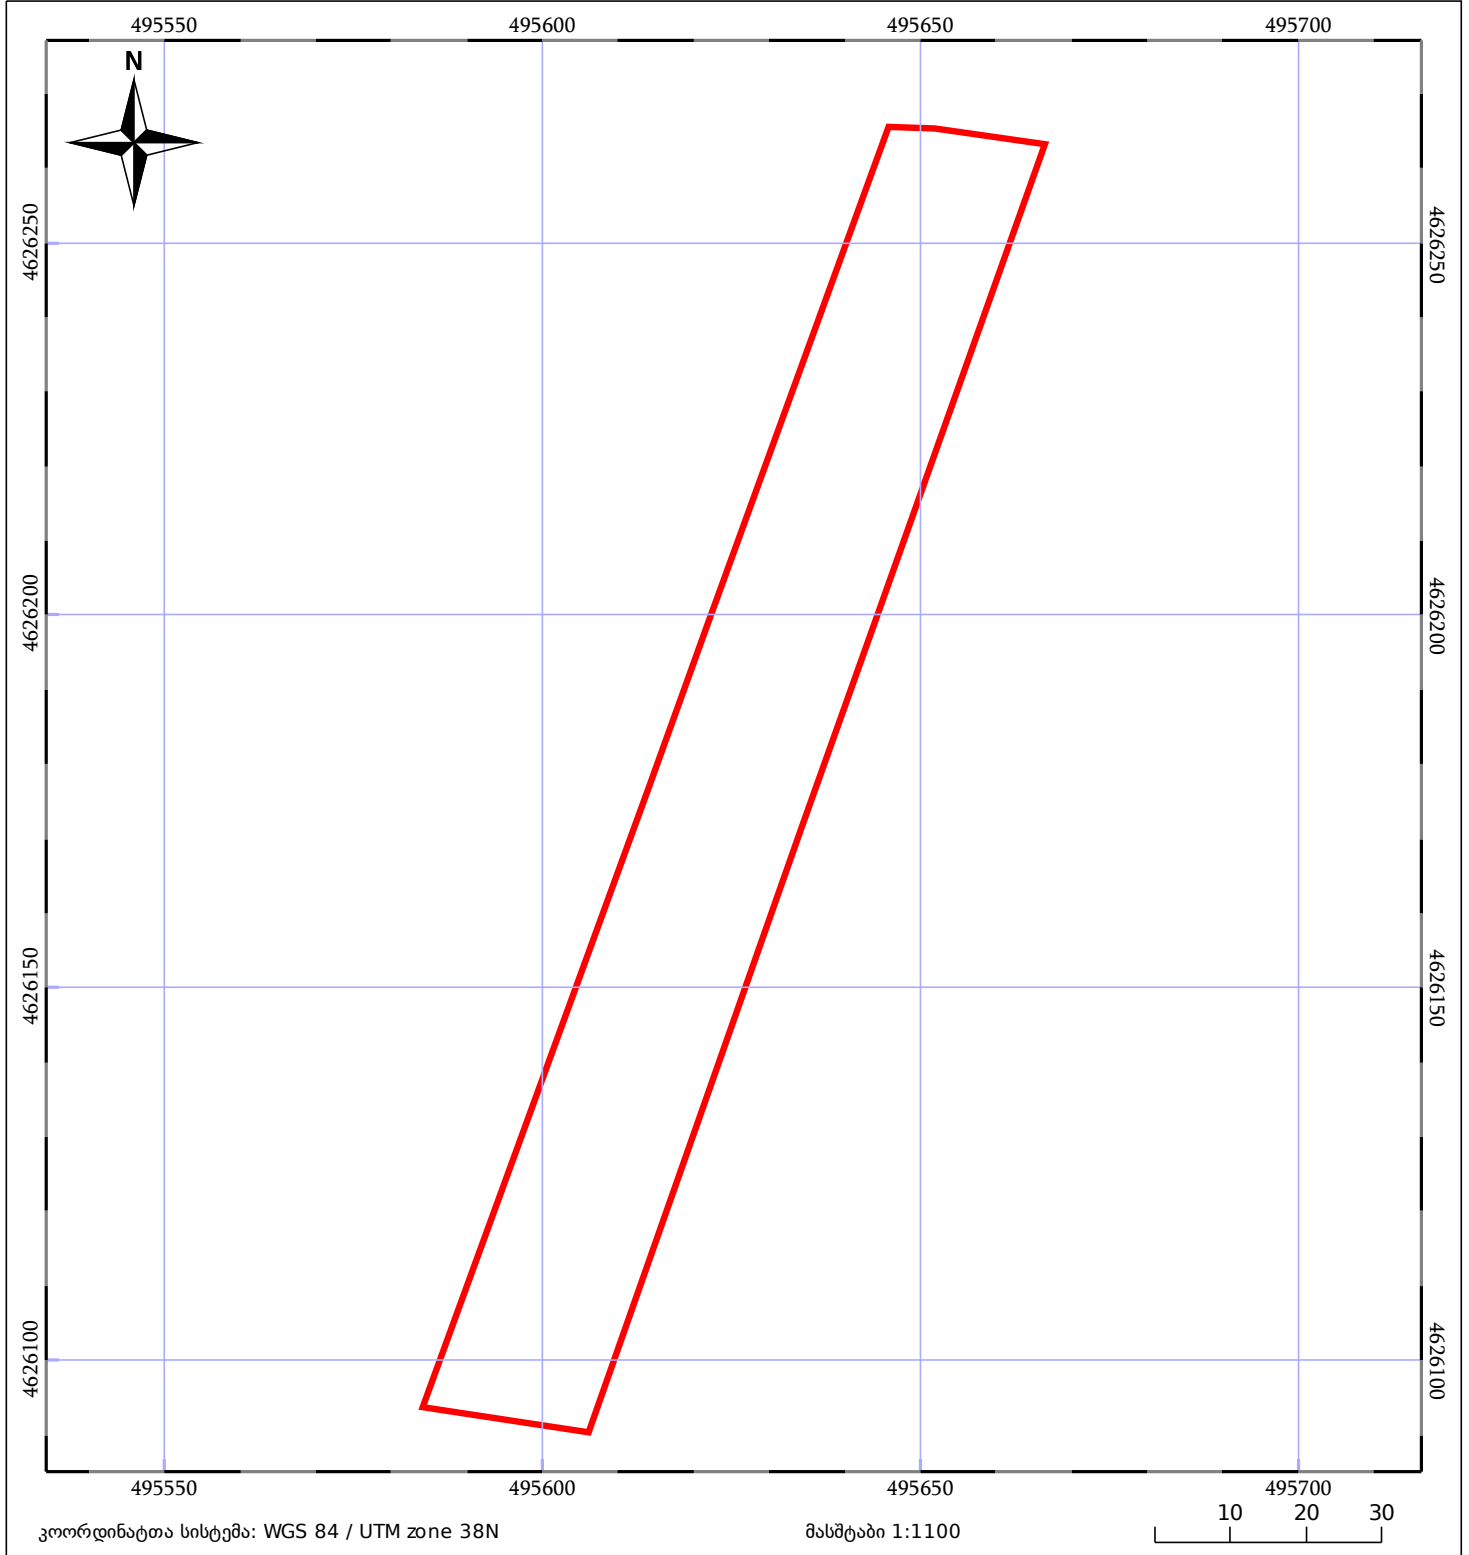

05/25 მშენებარე ნაკებობა	05/25 მენობა/ნაკებობა	ტყის ფონდი
ნაკვეთის საკადასტრო სამღვარი	ხაზობრივი ნაკებობა	ვალდებულება