



მიწის ნაკვეთის საკადასტრო კოდი:
 განცხადების რეგისტრაციის ნომერი:
 მიწის ნაკვეთის ფართობი:
 დანიშნულება:
 მომზადების თარიღი:

811040292
 892024304364
 4500 კვ.მ.

03.09.24

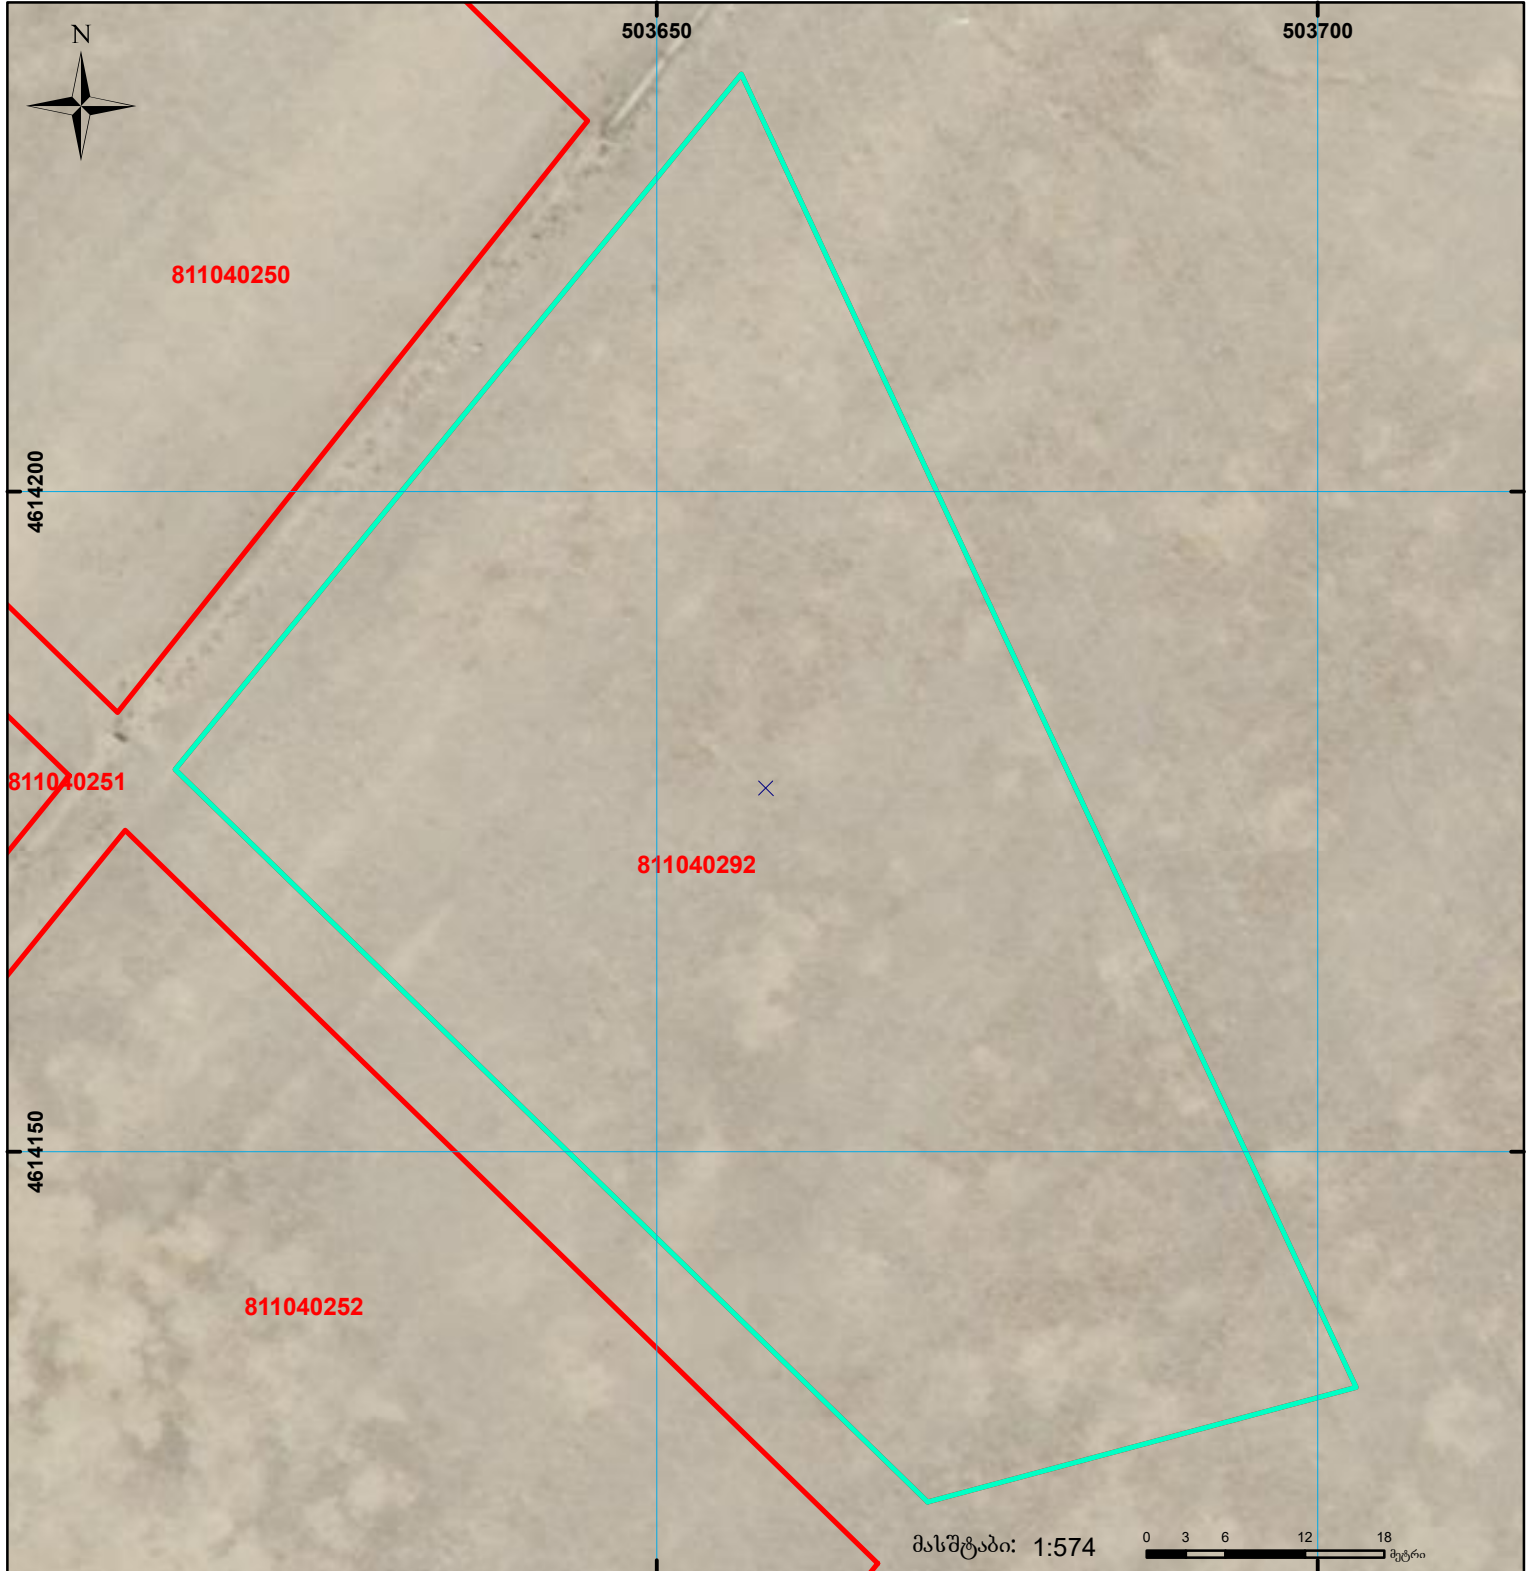

მასშტაბი: 1:574

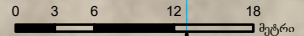

შენიშვნა-ნაგებობა, პირობითი ნომერი/სართულიანობა



ვალდებულება

სარეგისტრაციოდ წარმოდგენილი ნაკვეთი



მიწის ნაკვეთის საკადასტრო საზღვარი



შუენებარე ნაგებობა



საზოგადოებრივი ნაგებობა

UTM (საერთაშორისო) სისტემის კოორდ.