


მიწის ნაკვეთის საკადასტრო კოდი: 731125052  
 ბანკნაღების რეგისტრაციის ნომერი: 892024770503  
 მიწის ნაკვეთის ფართობი: 2193 კვ.მ.  
 დანიშნულება:

მომზადების თარიღი: 13.11.24

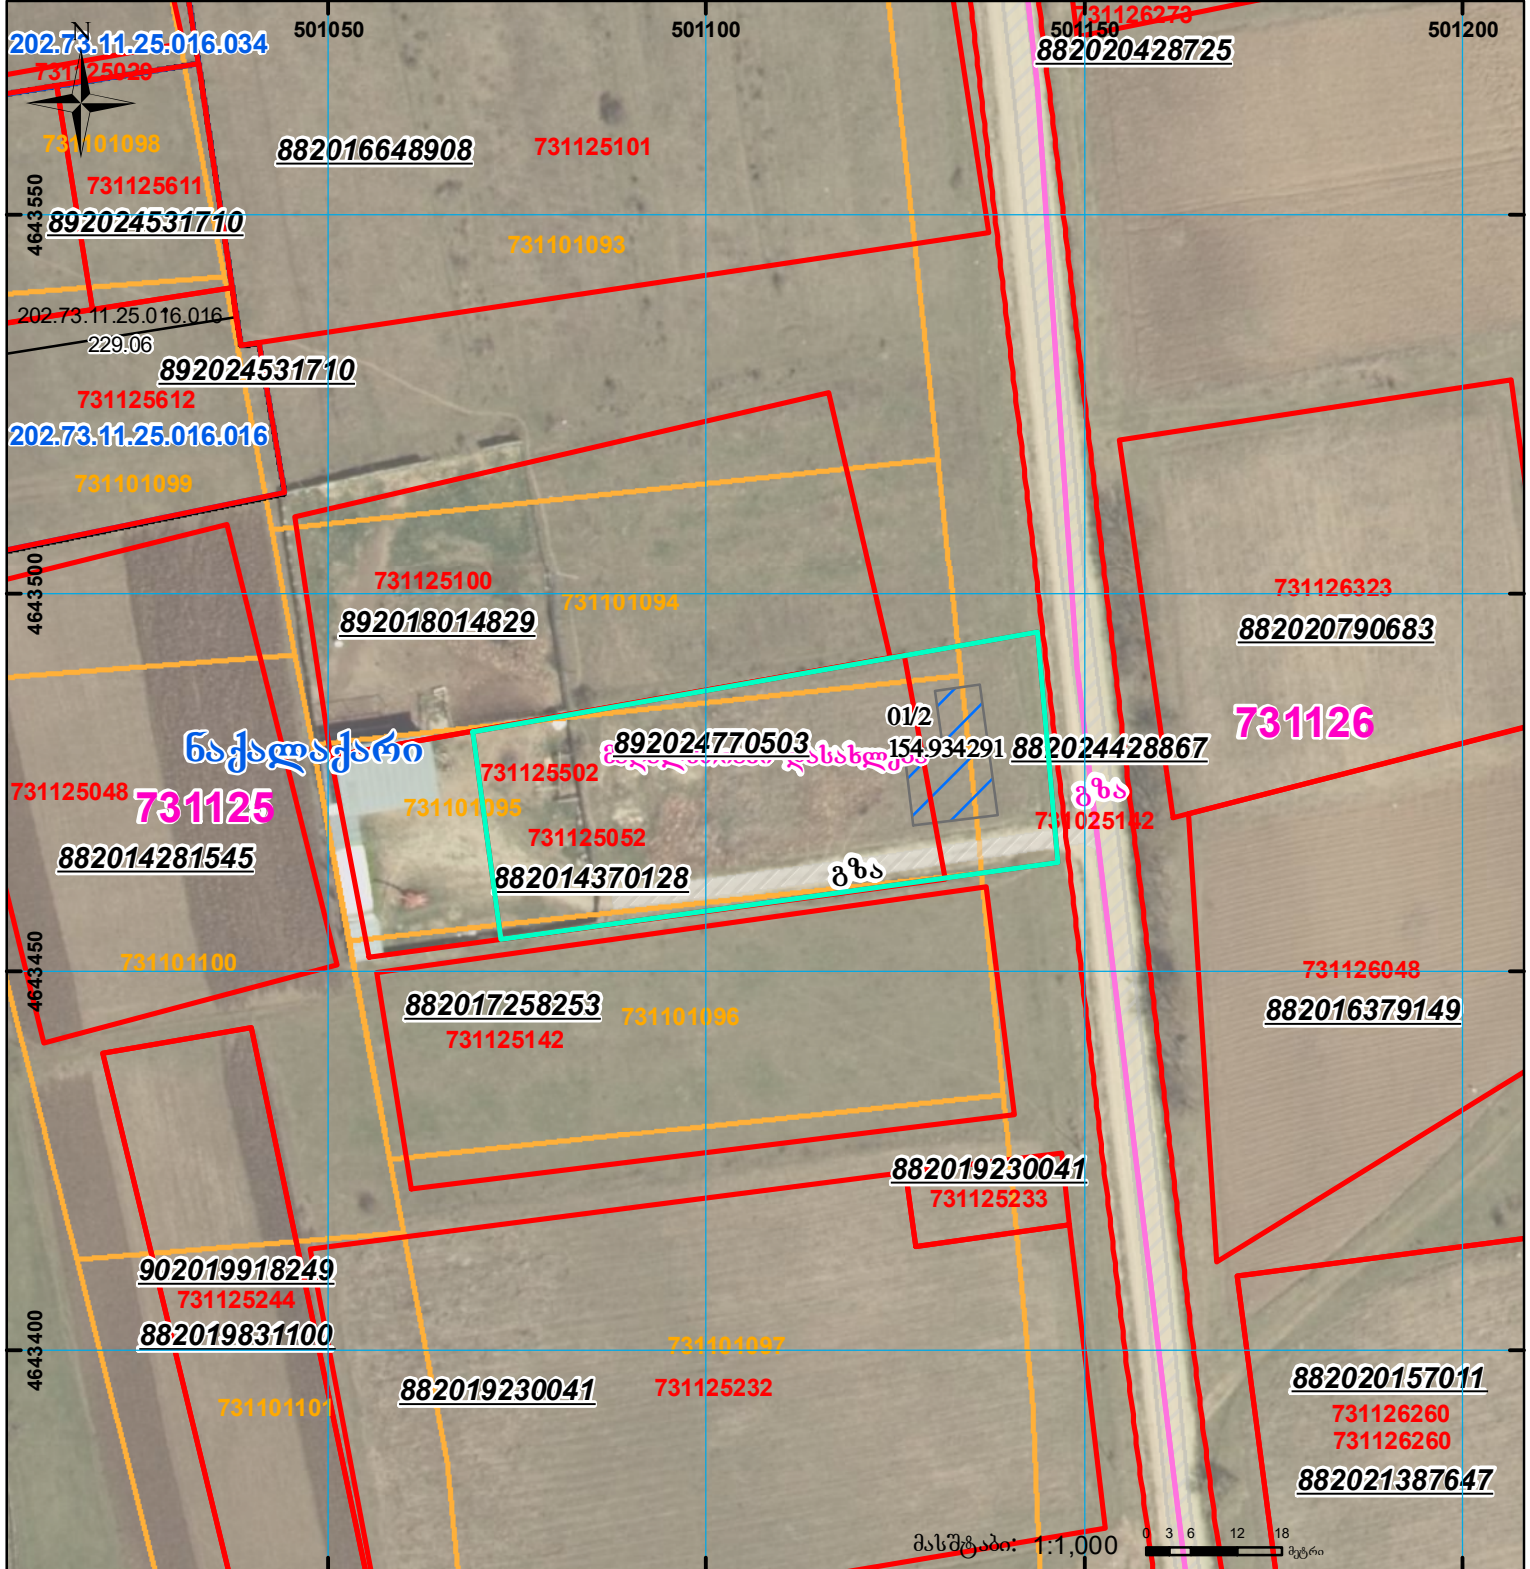



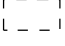
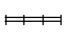


ნაქალაქარი

სახსრული

გზა

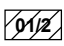გზა

	შენიშვნა-ნაგებობა, პირობითი ნომერი/სართულიანობა		ვალდებულება		სარეგისტრაციოდ წარმოდგენილი ნაკვეთი
	მიწის ნაკვეთის საკადასტრო საზღვარი		შშენებარე ნაგებობა		სახობრივი ნაგებობა

UTM (საერთაშორისო) სისტემის კოორდ.