


მიწის ნაკვეთის საკადასტრო კოდი: 72 02 33 284
 განცხადების რეგისტრაციის ნომერი: 882020119888
 მიწის ნაკვეთის ფართობი: 1500 კვ.მ.
 დანიშნულება: 14.02.20
 მომზადების თარიღი:

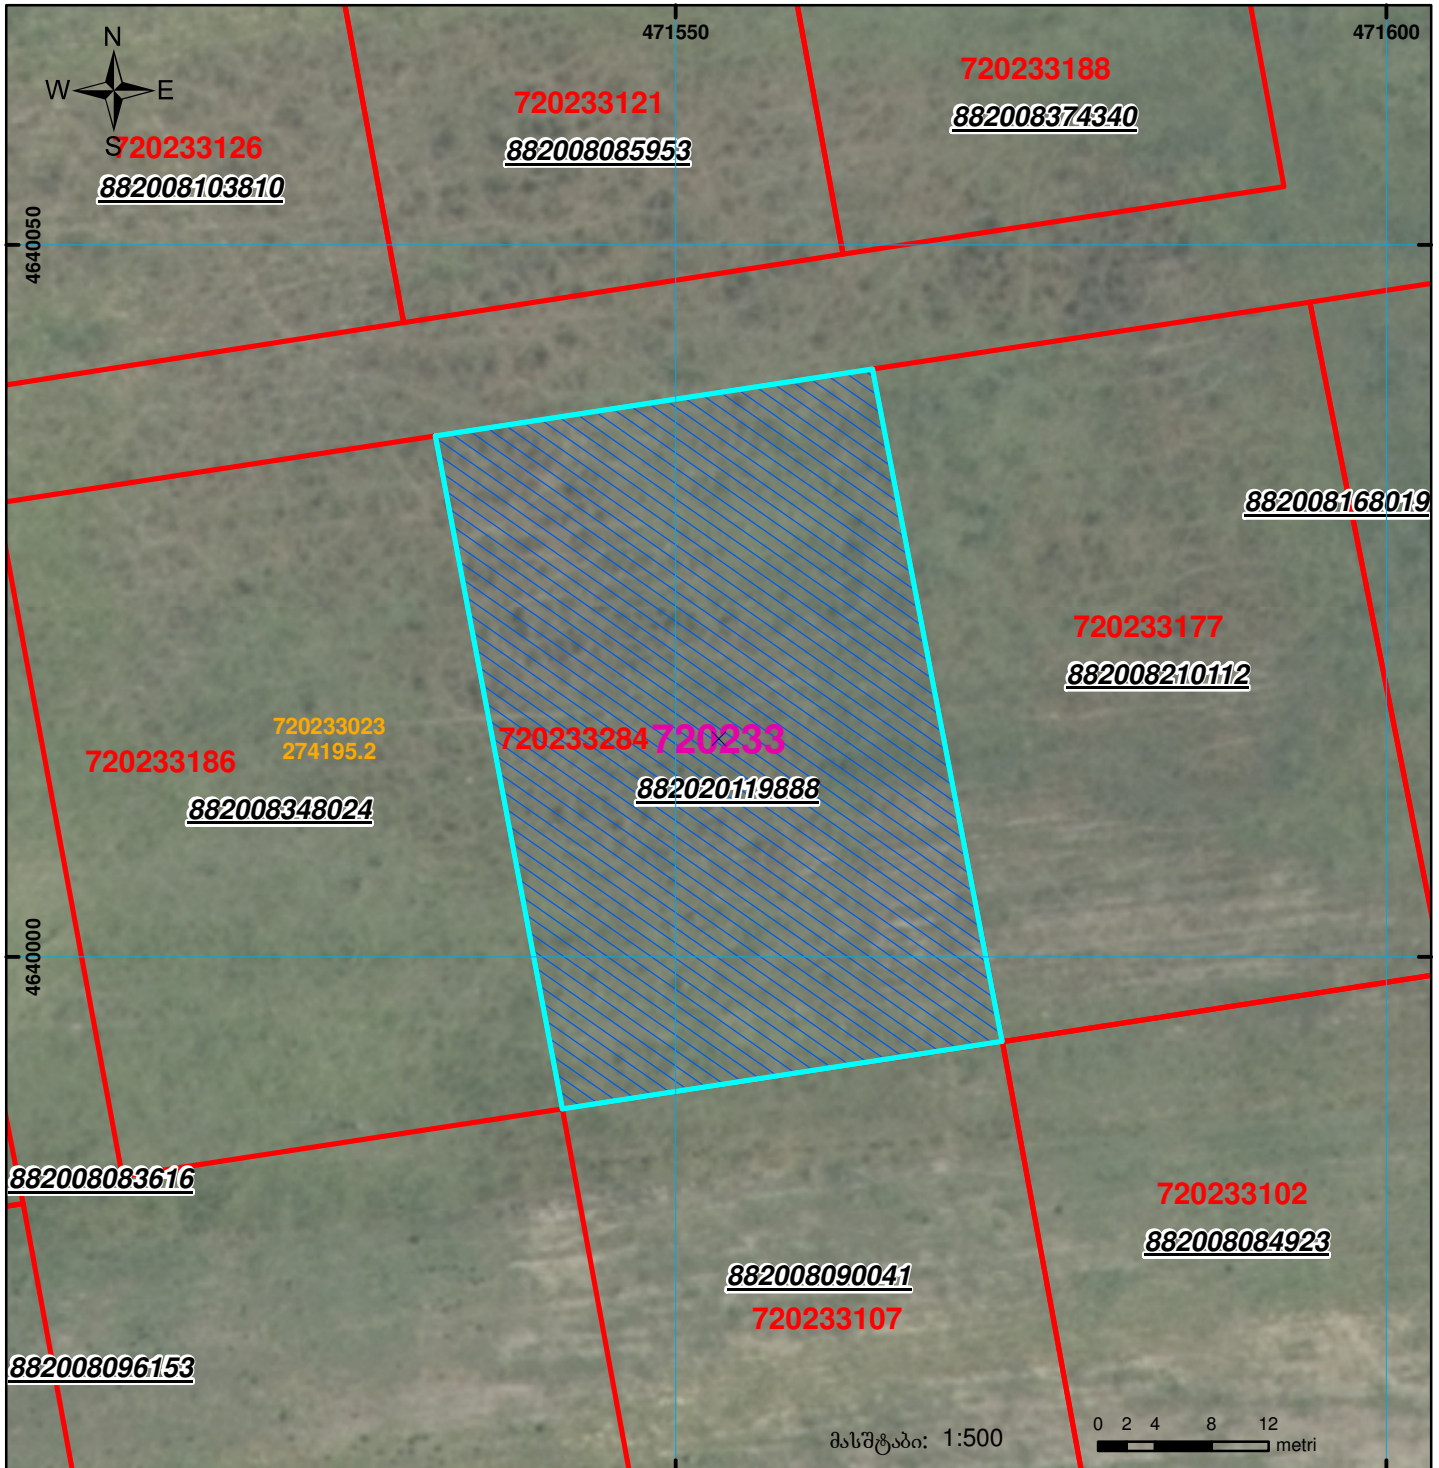

	შენიშნა-ნაგებობა, პირობითი ნომერი/სართულიანობა		ვალდებულება		საზღვრული ნაგებობა	00°0' 0.00" UTM (საერთაშორისო) სისტემის კოორდ.
	მიწის ნაკვეთის საკადასტრო საზღვარი		მშენებარე ნაგებობა			