


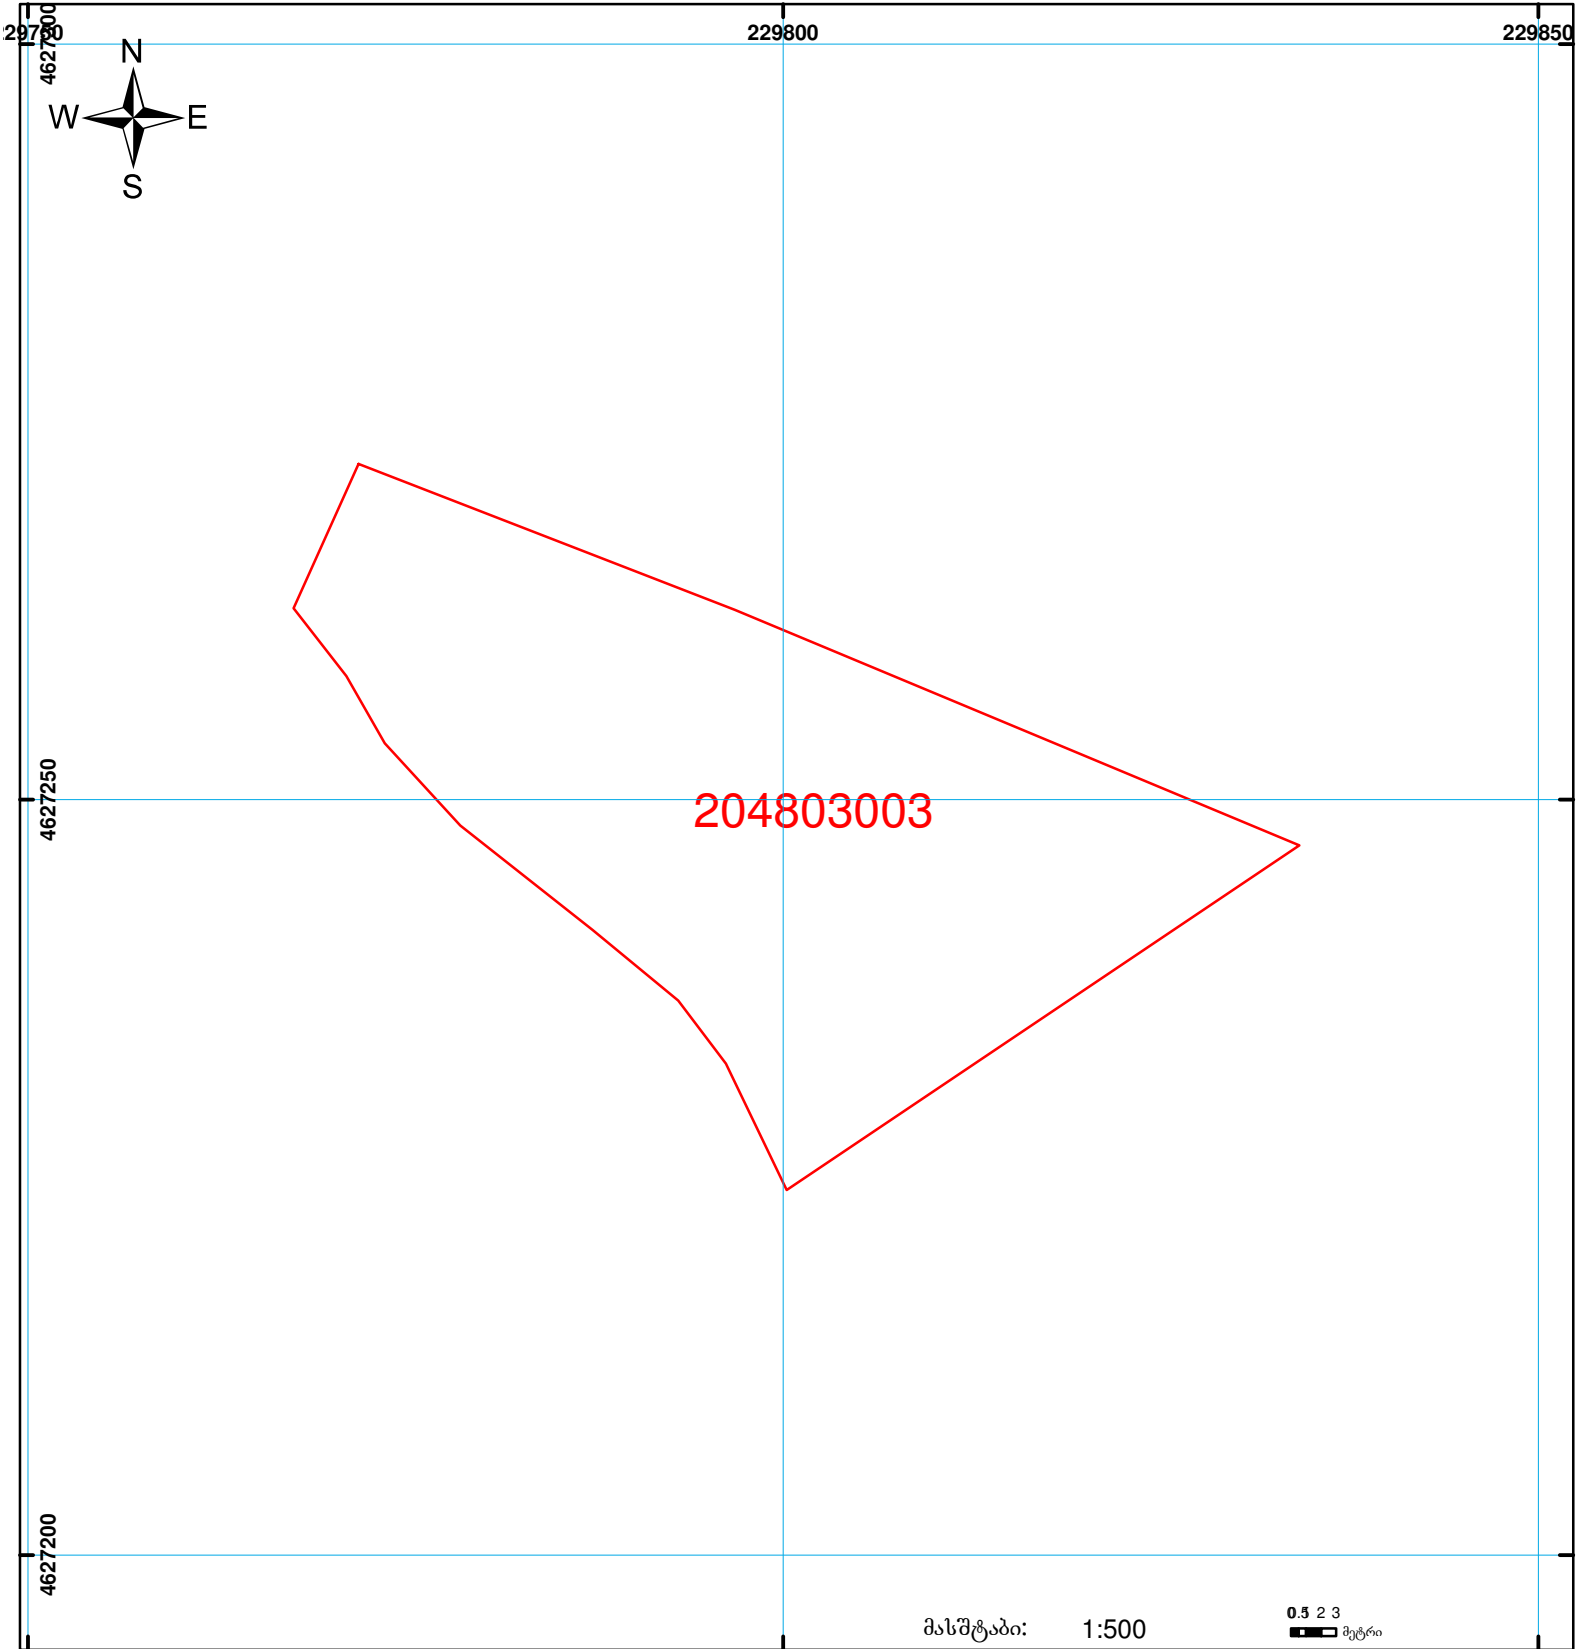

ქობულეთის სარეგისტრაციო სამსახური საკადასტრო გეგმა

მიწის ნაკვეთის საკადასტრო კოდი: 20 48 03 003
 განცხადების რეგისტრაციის ნომერი: 882008304239
 მიწის ნაკვეთის ფართობი: 1364 კვ.მ.
 დანიშნულება: სასოფლო-სამეურნეო
 კატეგორია:
 მომზადების თარიღი: 16.10.08



01/2

შენიშვნა-ნაგებობა,
პირობითი ნომერი/სართულიანობა



სერვიტუტი



ხაზობრივი ნაგებობა




მიწის ნაკვეთის საკადასტრო საზღვარი



მშენებარე ნაგებობა

0.5 2 3

 

00'0
0.00

UTM
(საერთაშორისო
სისტემის კოორდ.)

მასშტაბი: 1:500