




საკადასტრო გეგმა

საჯარო რეგისტრის ეროვნული
სააგენტო

საკადასტრო კოდი: **05.32.10.830**
განცხადების ნომერი: **892025001741**
მომზადების თარიღი: **27/08/2025**

ნაკვეთის დანიშნულება: **სასოფლო-სამეურნეო**
ფართობი: **1539 კვ.მ (WGS 84 / UTM zone 38N)**
1538 კვ.მ (WGS 84 / UTM zone 37N)

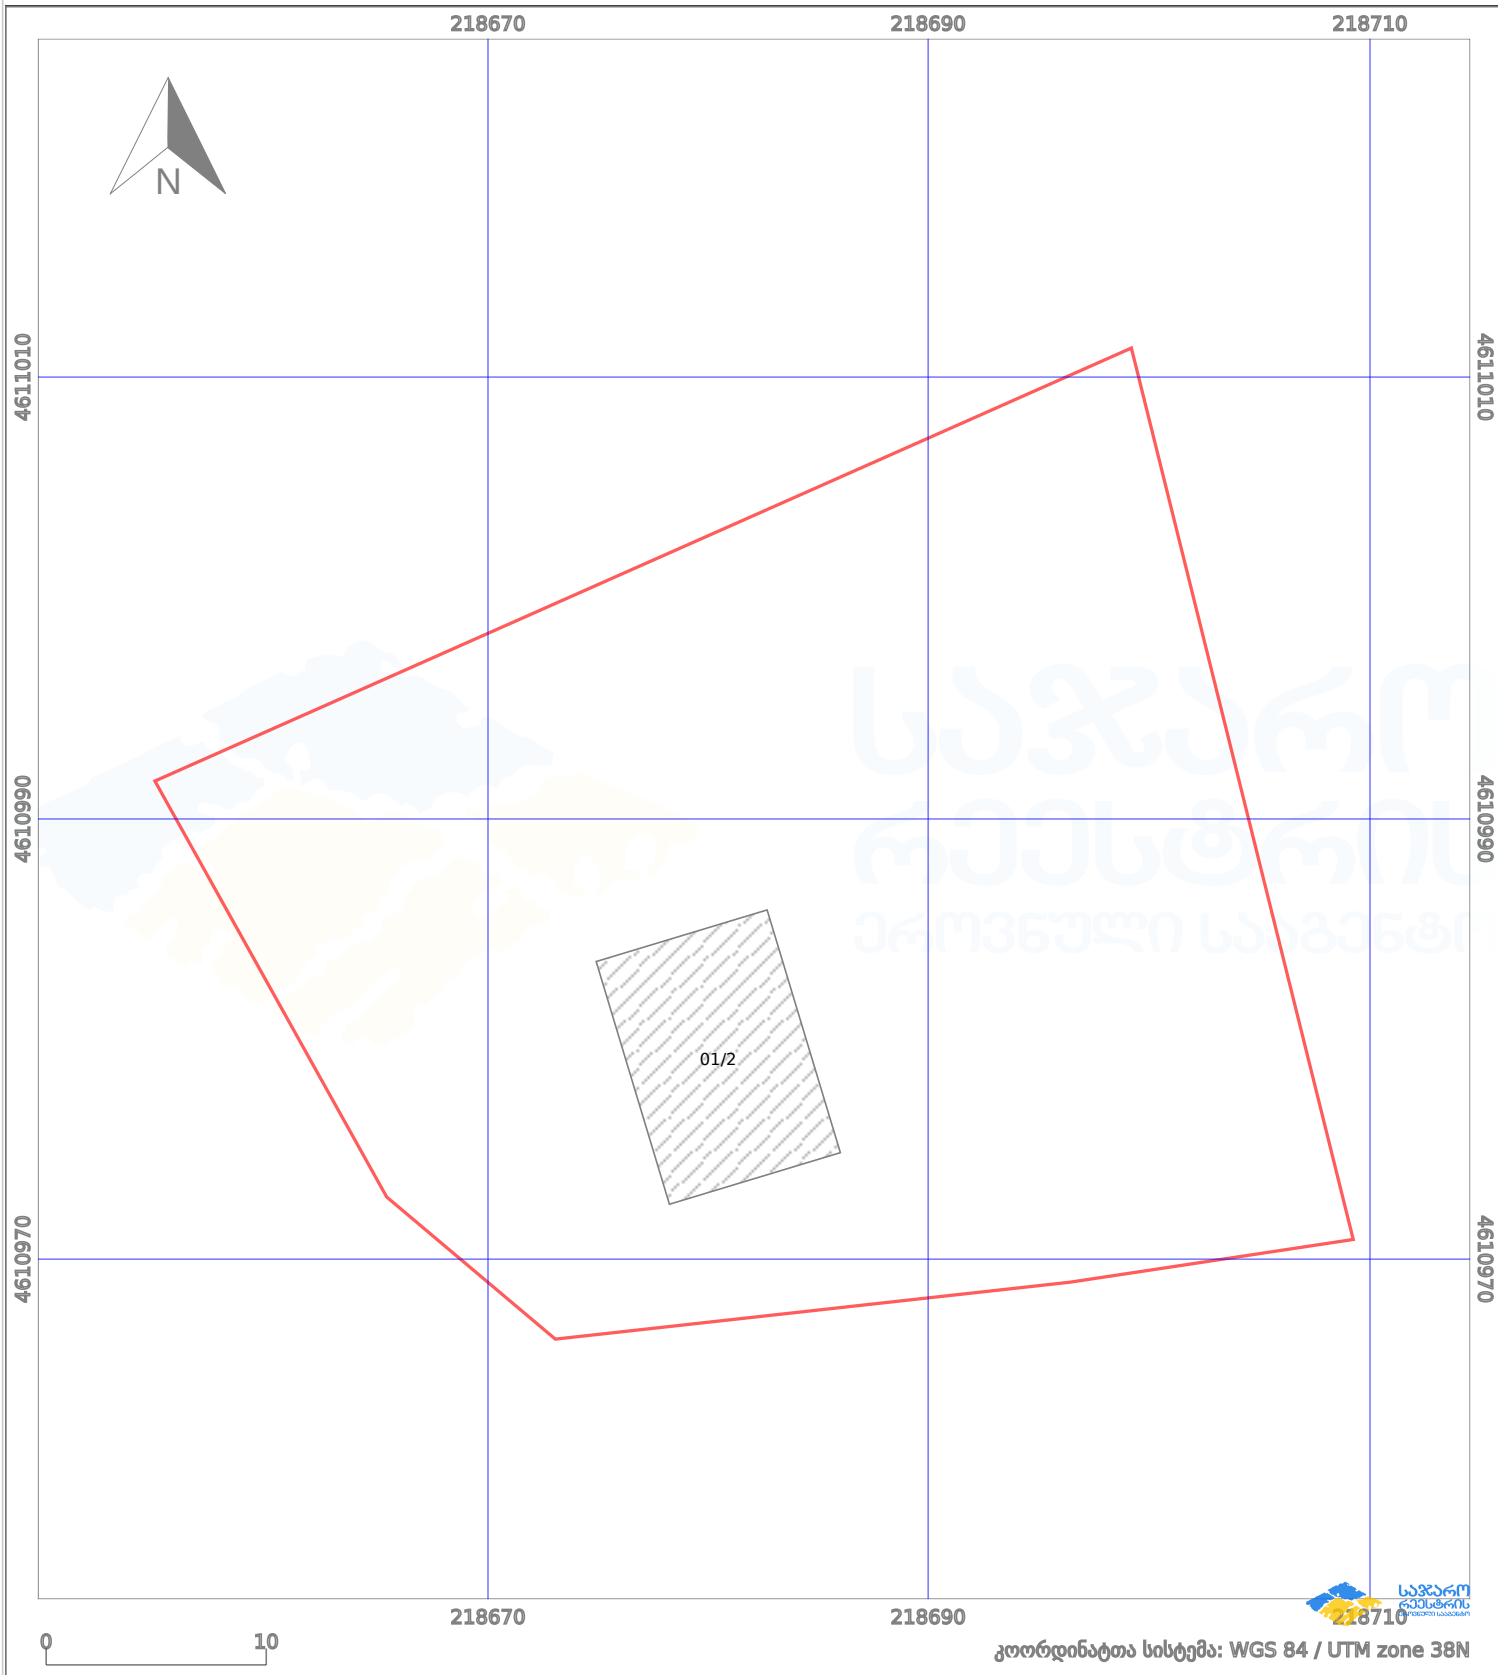

პირობითი აღნიშვნები:

- | | | | | | | | | |
|--|-------------------|--|--------------------|--|------|--------------------|--|---------------------|
| | ნაკვეთის საზღვარი | | მშენებარე ნაგებობა | | 02/4 | აშენებული ნაგებობა | | მინისქვეშა ნაგებობა |
| | საზღვრის ნაგებობა | | ტყის ფონდი | | | ვალდებულება | | ქარსაფარი ბოლი |