




საქართველოს იუსტიციის სამინისტრო
საჯარო რეგისტრის ეროვნული სააგენტო
საკადასტრო გეგმა

მიწის ნაკვეთის საკადასტრო კოდი: 20 37 07 070
ბანცხალების რეგისტრაციის ნომერი: 882012348431
მიწის ნაკვეთის ფართობი: 2401 კვ.მ.
ღანიშნულება: სასოფლო-სამეურნეო
კატეგორია:
მომზადების თარიღი: 18.07.12

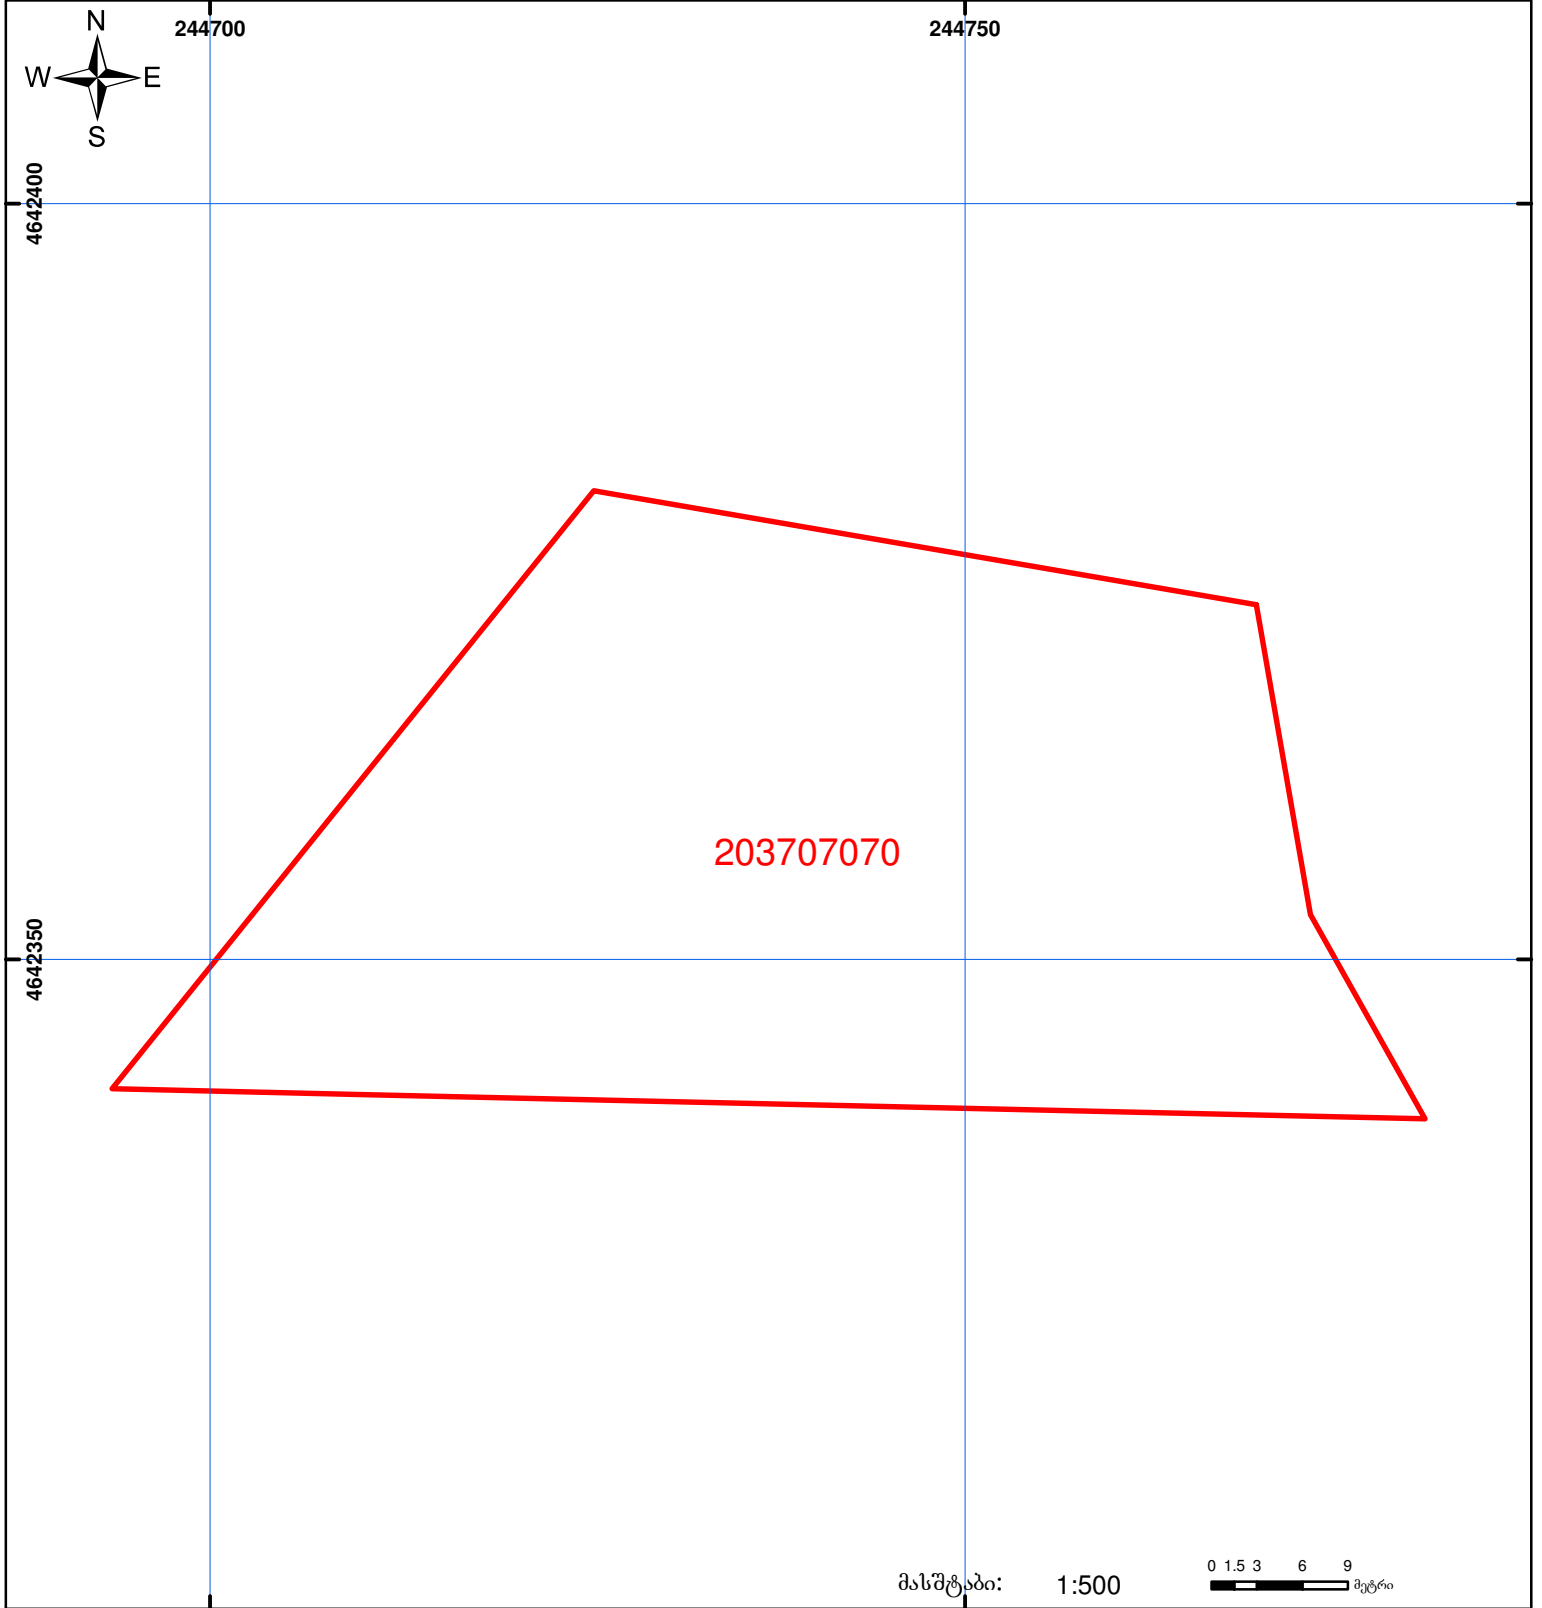

	შენიშნული ნაკვეთის საკადასტრო საზღვარი		ვალდებულება		საზოგადოებრივი ნაკვეთი		0 1.5 3 6 9 მეტრი
	მიწის ნაკვეთის საკადასტრო საზღვარი		მშენებარე ნაკვეთი				0.00 00'0 (საერთაშორისო) UTM სისტემის კოორდ.