

შენიშვნა-ნაგებობისა და შენობა-ნაგებობის ერთეულის შიდა აზომებითი ნახაზი არ შეესაბამება #315 დადგენილებას სარეგისტრაციოდ წარმოდგენილი ბინა ერთეული სცდება რეგისტრირებული შენობის საზღვარს ქაღალდის ვერსია და ციფრული ვერსია განსხვავდება ერთმანეთისაგან:  
ფართობით კვ.მ.(დამრგვალებული მესყედამდე)  
ჭერის სიმაღლით


მიწის ნაკვეთის საკადასტრო კოდი:  
ერთეულის კოდი;  
ბანცხალების რეგისტრაციის ნომერი:  
ერთეულის ფართობი: 38 ზონა 37 ზონა  
სართული

01.16.05.014.002  
/  
892025180404  
3.70 კვ.მ 0.00 კვ.მ  
2

მოქმადების თარიღი

09.10.2025

შენიშვნა: 1

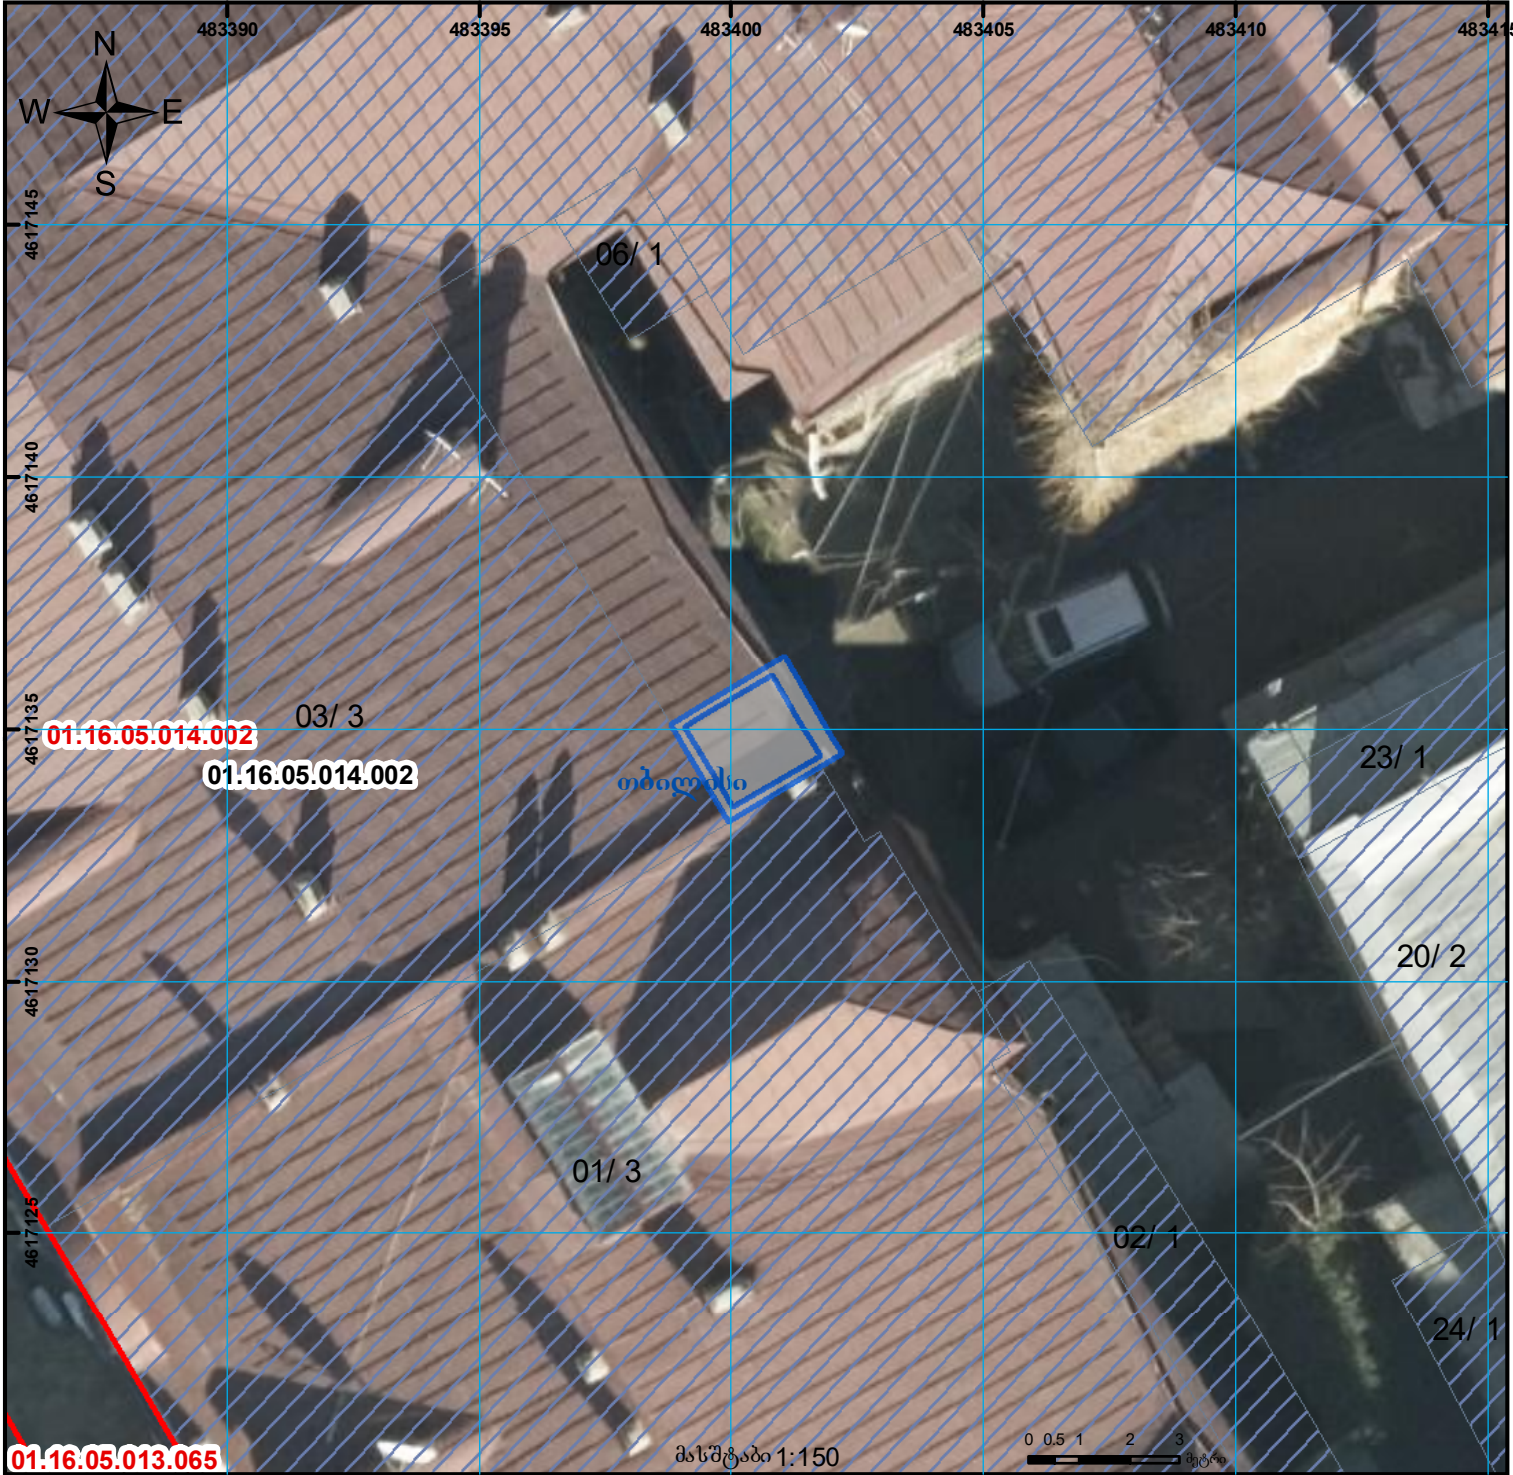

	შენიშვნა-ნაგებობა, პირობითი ნომერი/სართულიანობა		ვაღდებულება		ხაზობრივი ნაგებობა
	მიწის ნაკვეთის საკადასტრო საზღვარი		შშენებარე ნაგებობა		მიწისქვეშა ნაგებობა