




საკადასტრო გეგმა

საჯარო რეესტრის ეროვნული
სააგენტო

საკადასტრო კოდი: **53.03.42.214**
განცხადების ნომერი: **882025121460**
მომზადების თარიღი: **16/04/2025**

ნაკვეთის დანიშნულება: **სასოფლო-სამეურნეო**
ფართობი: **94937 კვ.მ (WGS 84 / UTM zone 38N)**

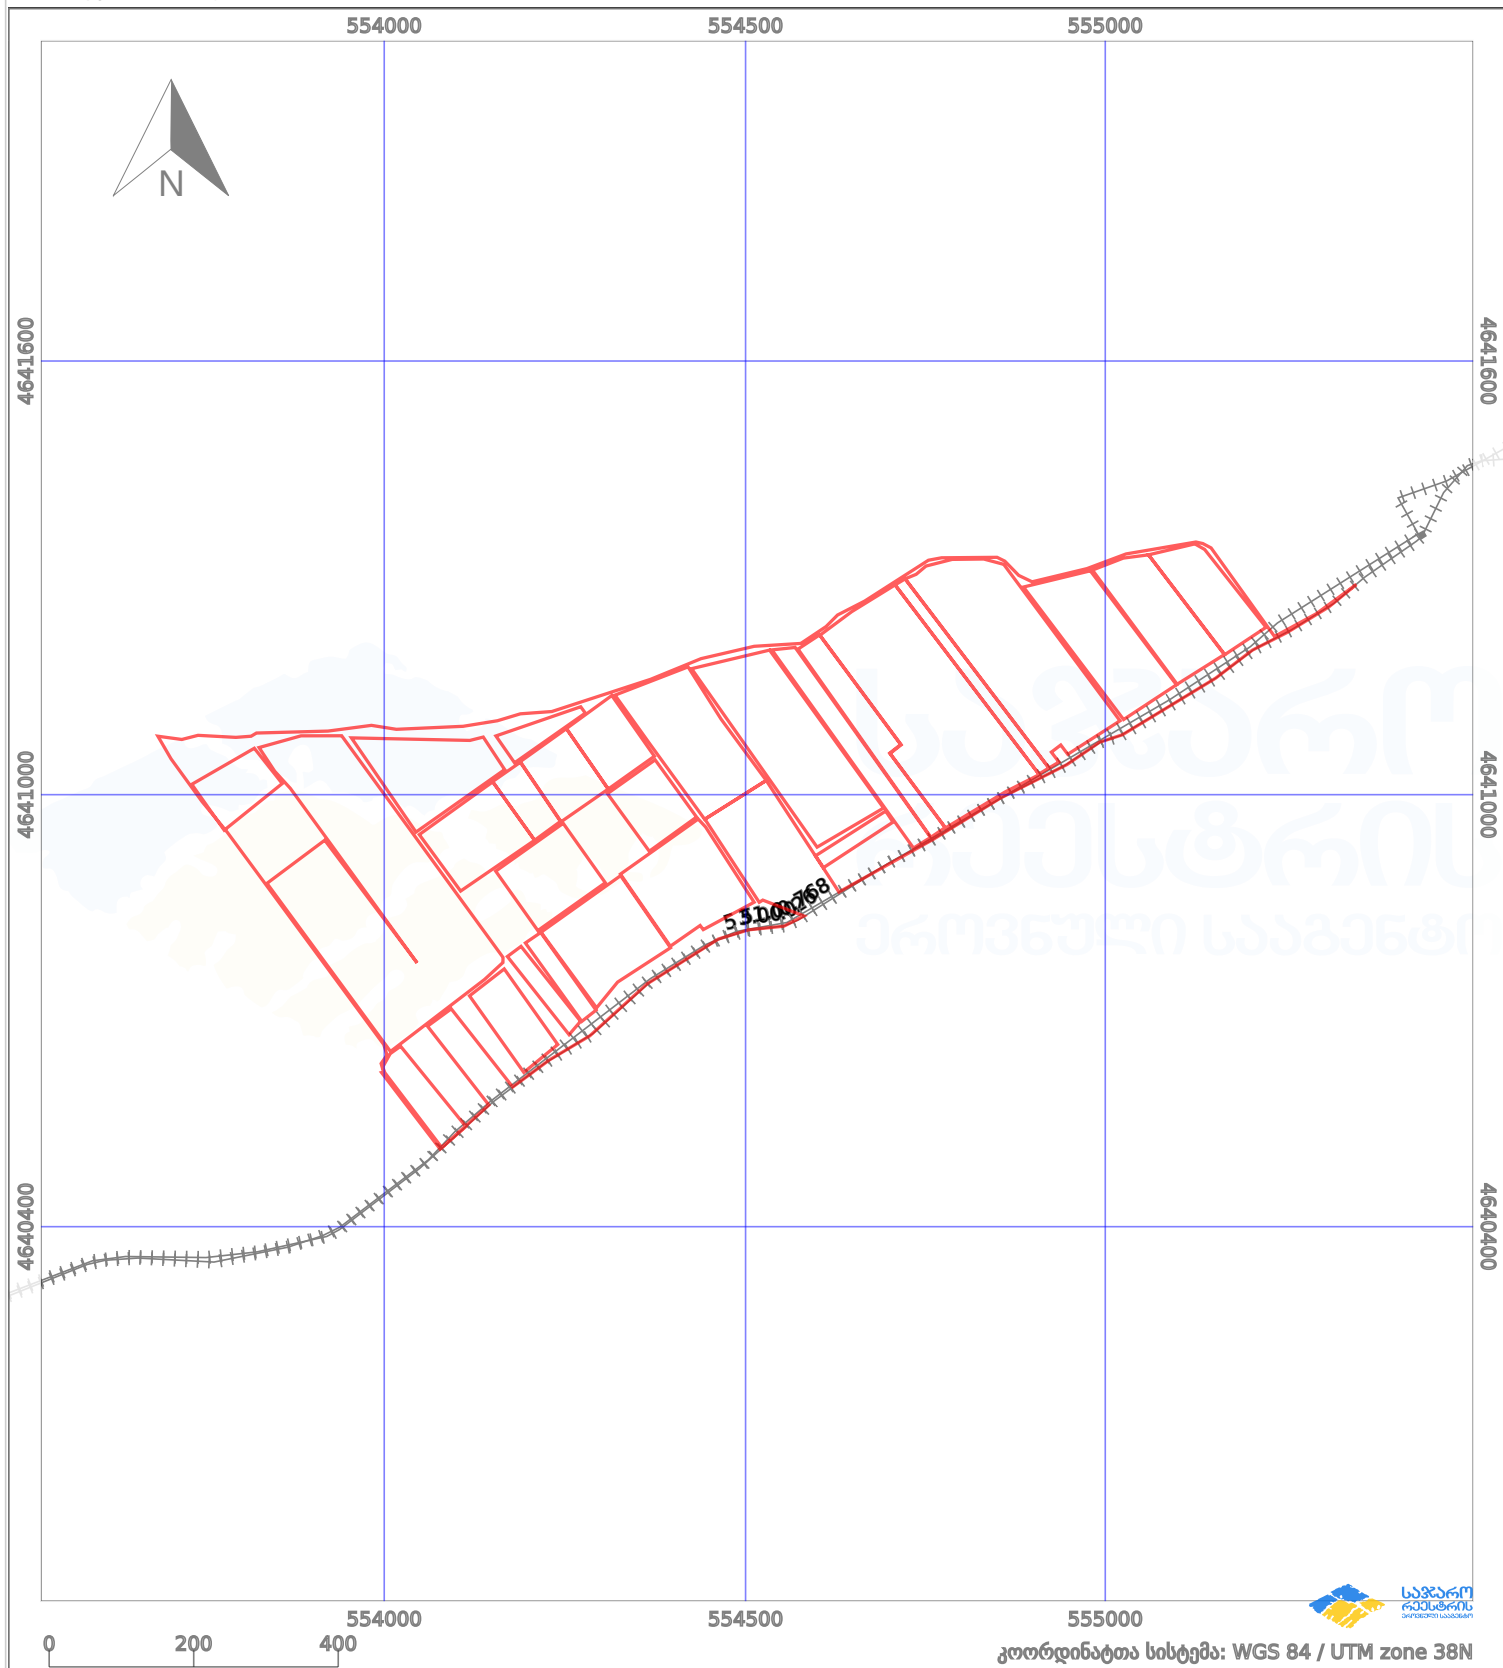

პირობითი აღნიშვნები:

	ნაკვეთის საზღვარი		მშენებარე ნაგებობა		02/4		აშენებული ნაგებობა		მიწისქვეშა ნაგებობა
	საზოგადოებრივი ნაგებობა		ტყის ფონდი				ვალდებულება		ქარსაფარი ბოლი