


ნაკვეთების ერთობლიობის (ბლოკის) რუკა

52.09

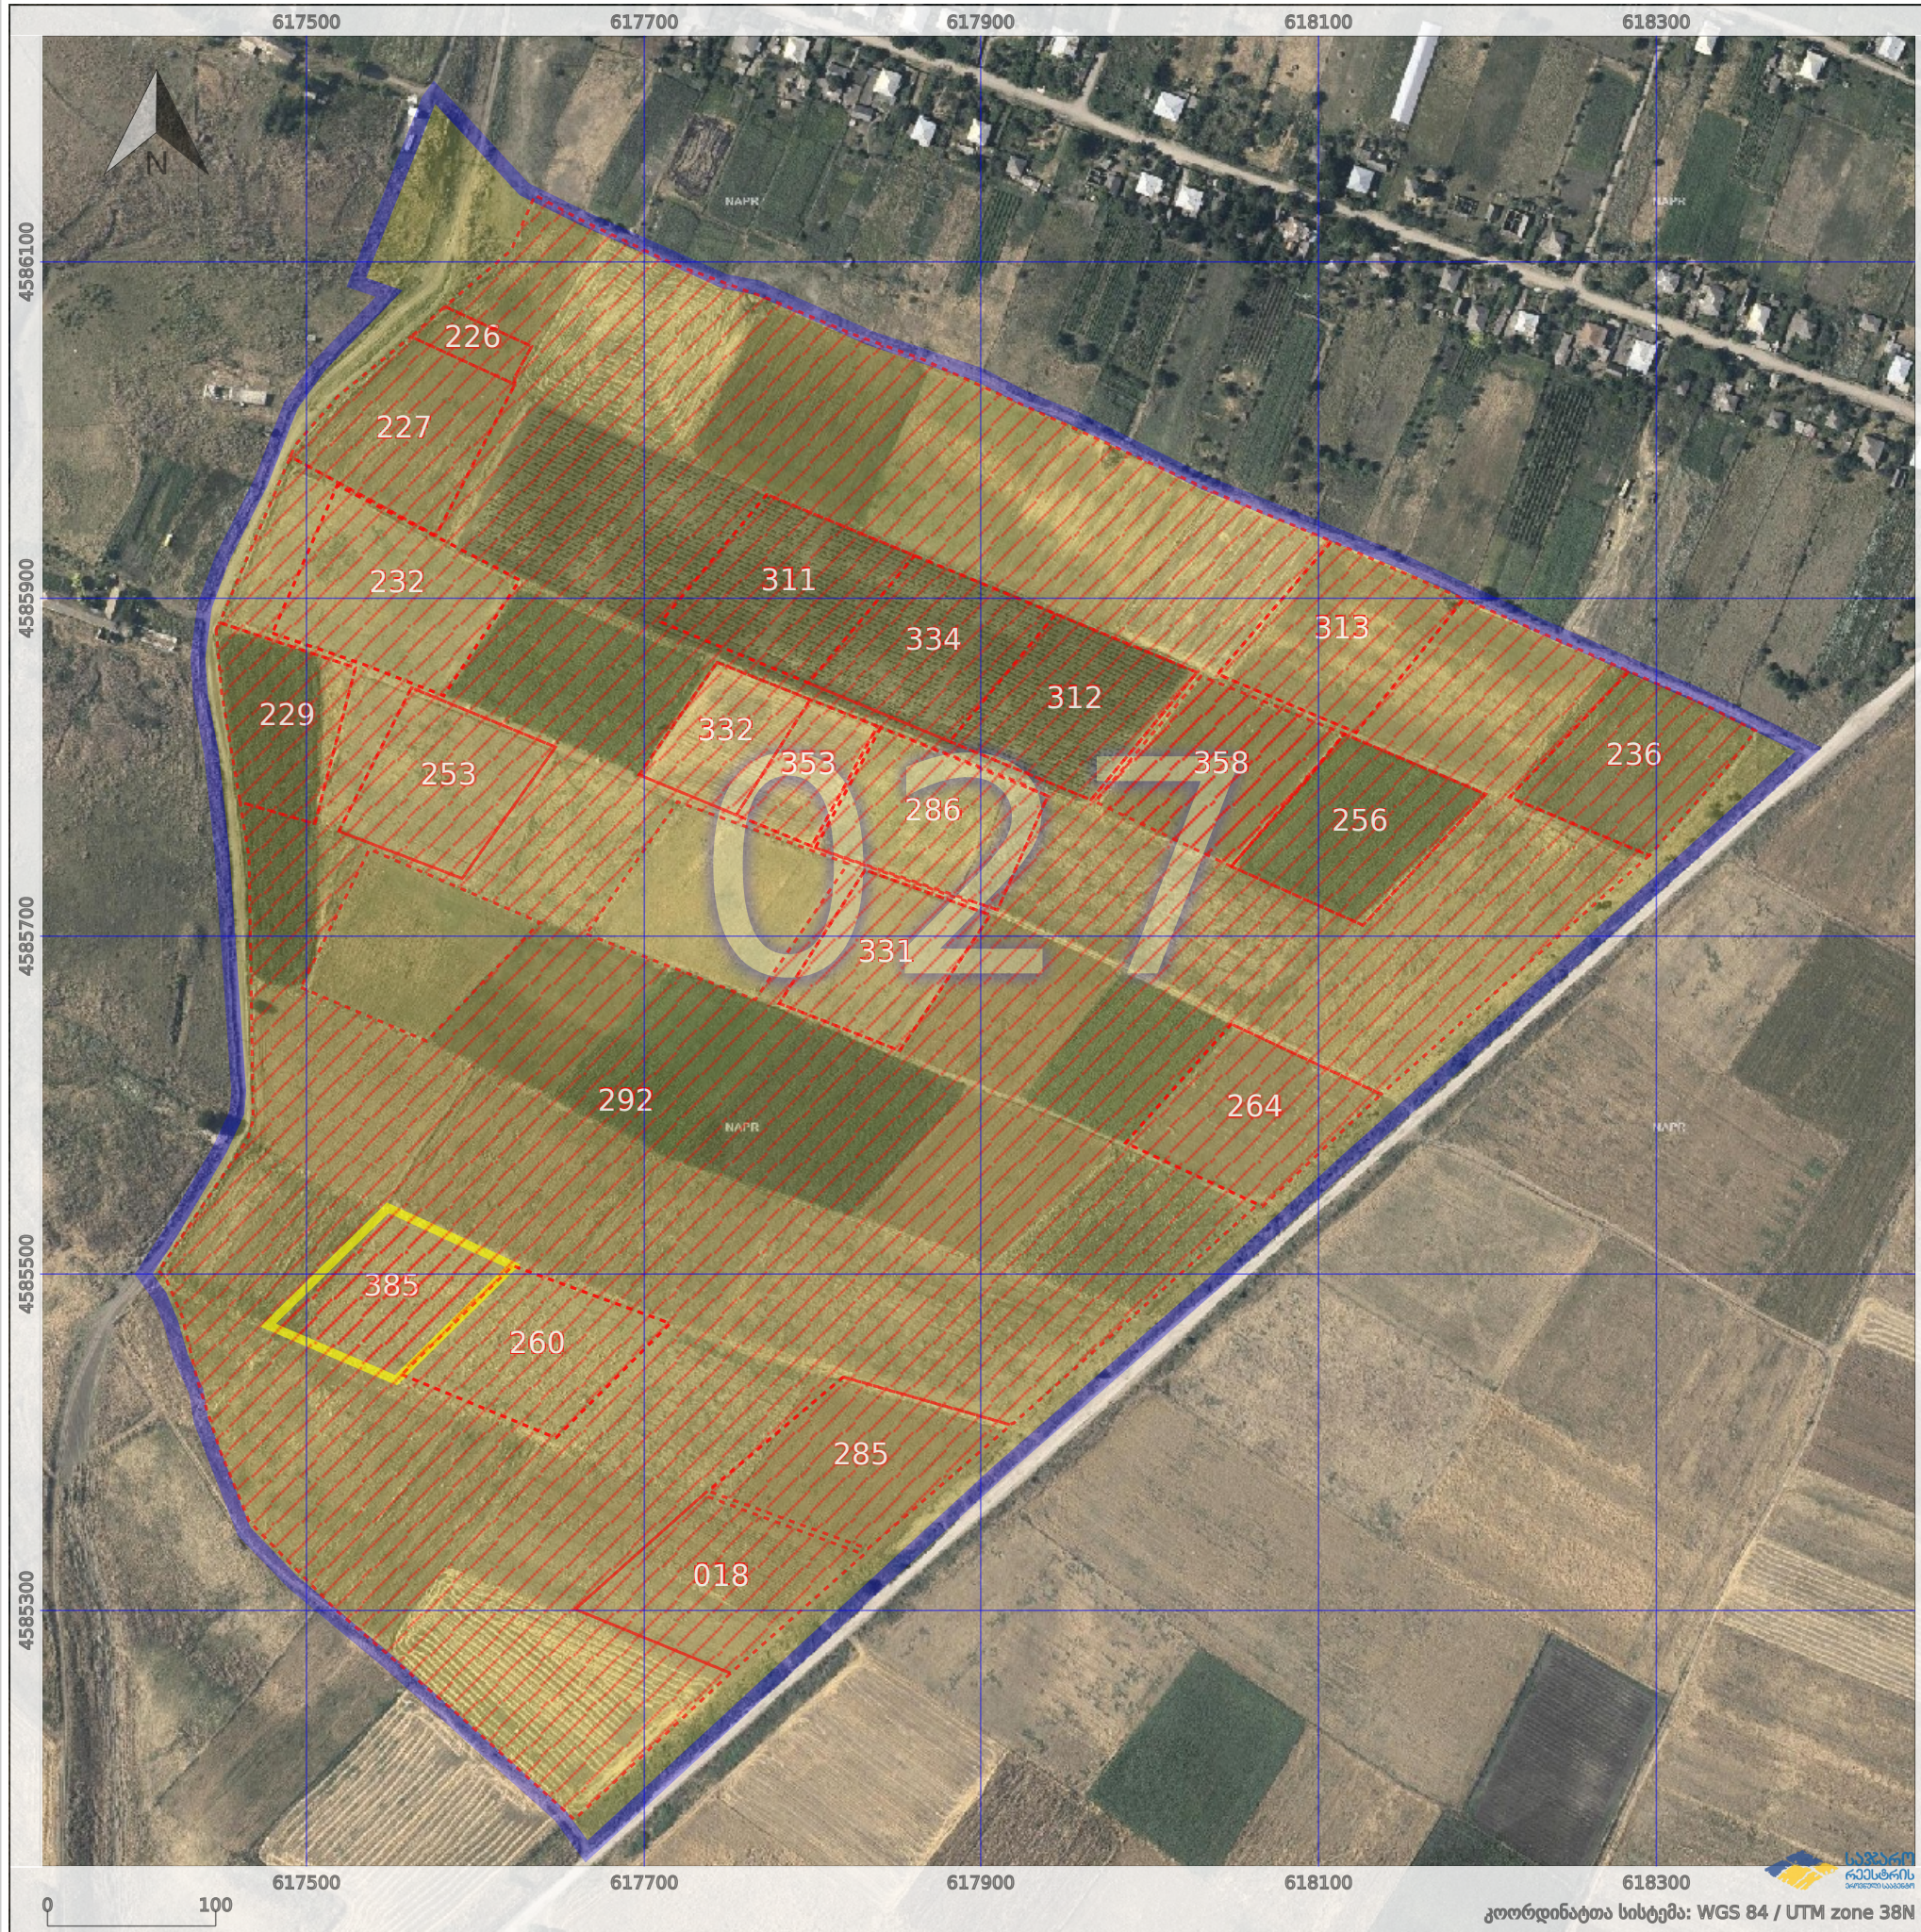

მისამართი	დედოფლისწყარო	კვარტალის#	33
დანიშნულება	სასოფლო-სამეურნეო	ბლოკის#	027
პირობითი აღნიშვნები:		საკადასტრო აღწერაზე უფლებამოსილი პირი	სახელი გვარი ხელმოწერა
ვალდებულება	აშენებული შენობა/ნაგებობა (შენობის ნომერი/სართულიანობა)	თარიღი: 16 მაისი 2022	
მშენებარე შენობა/ნაგებობა	დანგრეული შენობა/ნაგებობა	შენიშვნა:	
მინისქვეშა ნაგებობა	რეგისტრირებული ნაკვეთი	საქართველოს რეესტრის ეროვნული ცენტრი ქ. თბილისი, ვახტანგ გორგასლის ქ. #22	
ბლოკის საზღვარი	ბლოკის შიდა არე	info@napr.gov.ge	ტელ: (+995 32) 225 18 28

მესაკუთრეთა სია

საკადასტრო კოდი	დაინტერესებული პირი	ფართობი
52.09.33.018	გურაბ არაბული (16001005297) თანამესაკუთრეები	9300
52.09.33.226		1500
52.09.33.227	გიორგი მიგრიაული (01029006562)	8500
52.09.33.229	ნათია წიკლაური (14001022301)	6584
52.09.33.232	ივანე ბაღანაშვილი	10000
52.09.33.236	გიორგი ნამგალაური (14001026908) თანამესაკუთრეები	8300
52.09.33.253	გივი ზაქაიძე (14001018538) ვანო ზაქაიძე (14001007600) ლიანა ბედოიძე (14001023099) ნატო ზაქაიძე (14001006978)	8000
52.09.33.256	სოლომონ გაბიდაური (14001023259) ეკატერინე გაბიდაური (14001006949) ლეილა გაბიდაური (14001023263) მერაბ გაბიდაური (14001010330)	8733
52.09.33.260	სოფიკო ჩოხელი (14001026909) გონა ჩოხელი (14001015159) სოსო ჩოხელი (01027089268) ლალი ლუდუშაური (14001023375)	8500
52.09.33.264	გია პეტრიაშვილი (14001019411)	8457
52.09.33.285	გვანცა ქიტესაშვილი (14001027971) ზაზა ქიტესაშვილი (14001026855) ია ნამგალაური (14001003312)	9400
52.09.33.286	ზაზა აფციაური (01002030702)	8500
52.09.33.292	სახელმწიფო	333592
52.09.33.311	ნიკოლოზ ჟამურელი (14001026854)	8900
52.09.33.312	არჩილ ჟამურელი (14001011515) თანამესაკუთრეები	8500
52.09.33.313	მარიამ უძილაური (14001017821)	8600
52.09.33.331	ნოდარ ქენქაძე (14001019579)	7262
52.09.33.332	დავით ილურიძე (14001018312)	4843
52.09.33.334	თანამესაკუთრეები თამაზ ჟამურელი (14001003408)	8500
52.09.33.353	დავით ილურიძე (14001018312)	3657
52.09.33.358		8701
52.09.33.385		7500

