


მიწის ნაკვეთის საკადასტრო კოდი:
 განცხადების რეგისტრაციის ნომერი:
 მიწის ნაკვეთის ფართობი:
 დანიშნულება:
 მომზადების თარიღი:

74 01 22 063
 882020278703
 5003 კვ.მ.

05.06.20

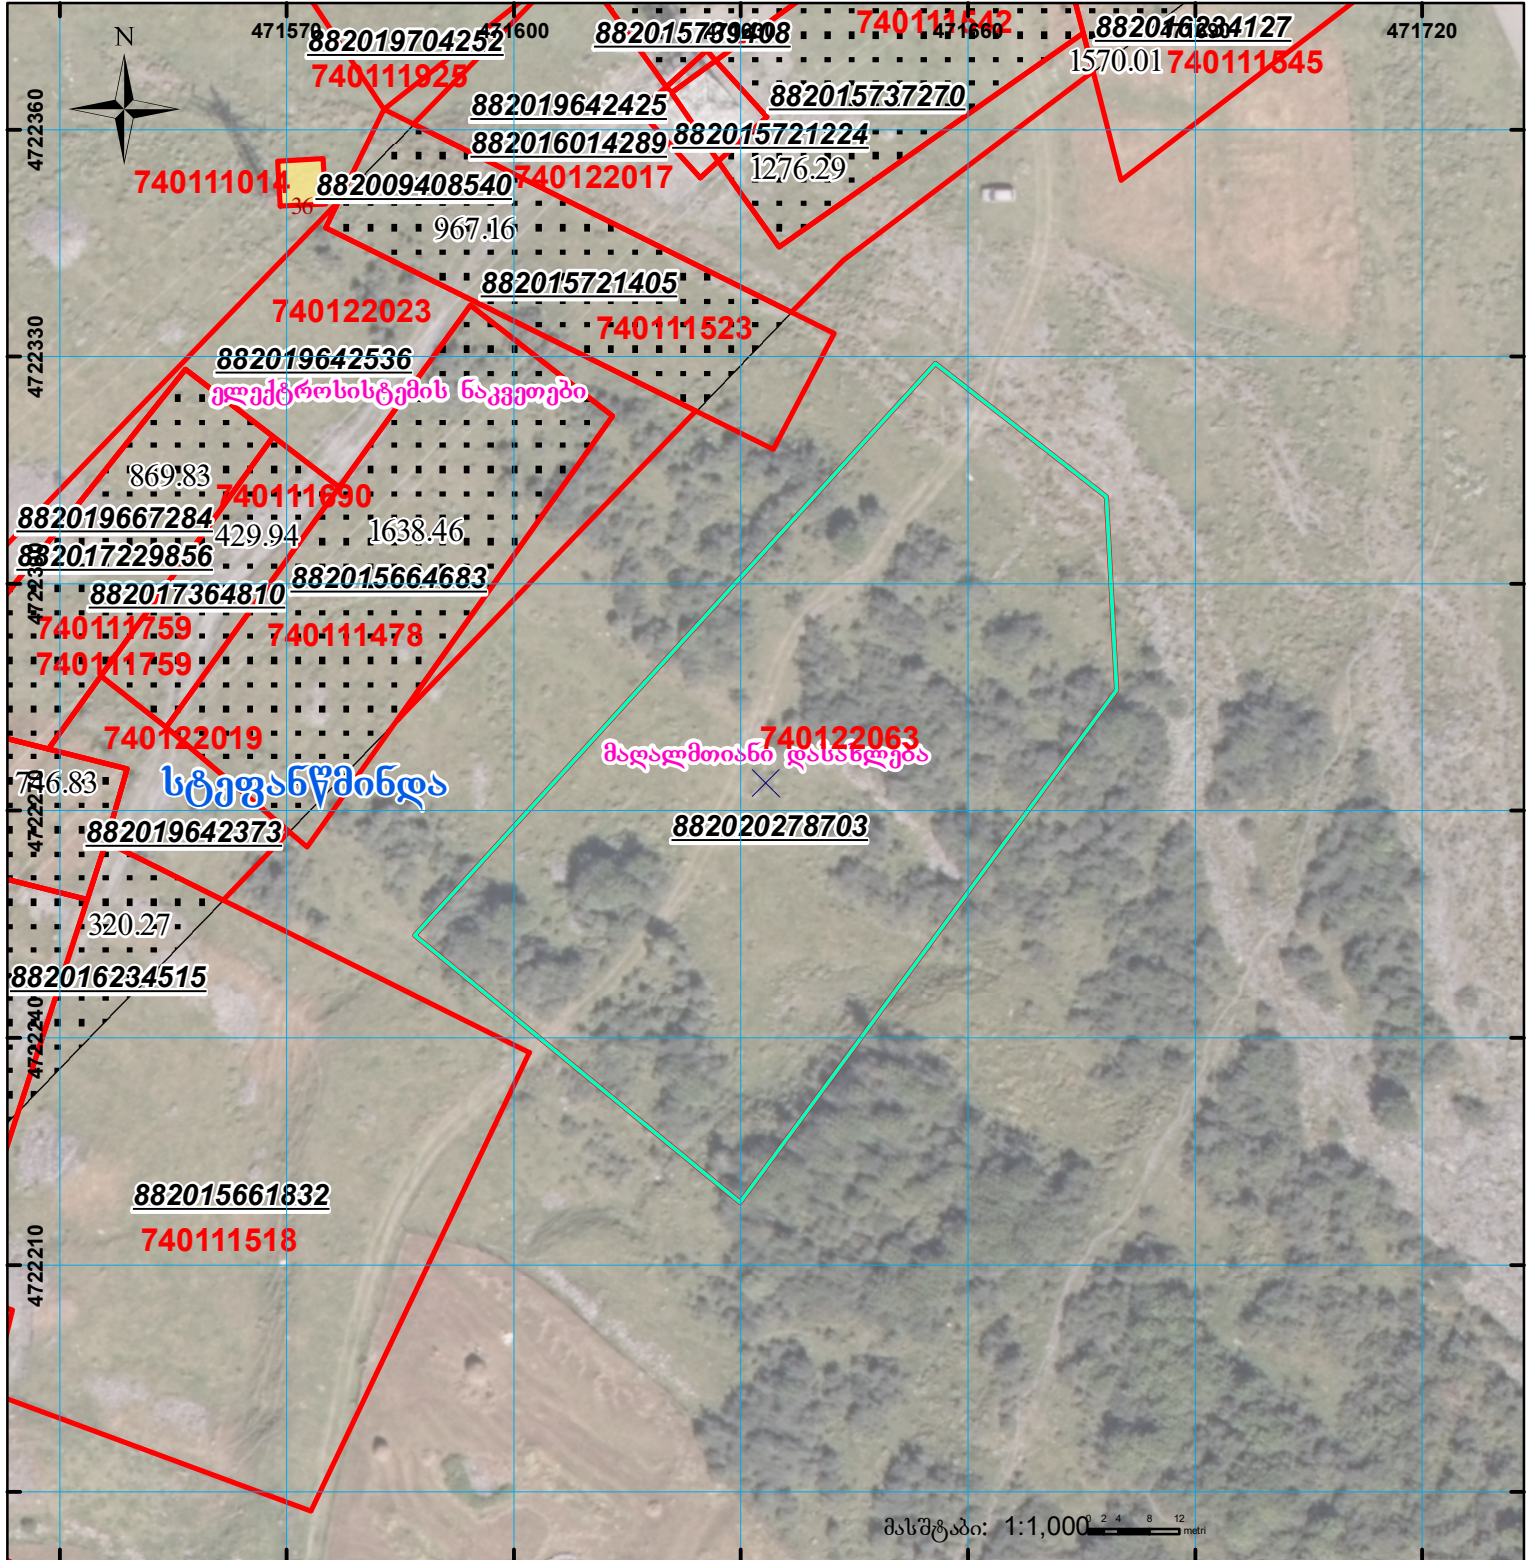

მასშტაბი: 1:1,000



შენიშვნა-ნაკვეთობა, პირობითი ნომერი/სართულიანობა



ვალდებულება

სარეგისტრაციოდ წარმოდგენილი ნაკვეთი



მიწის ნაკვეთის საკადასტრო საზღვარი



შუენებარე ნაკვეთობა

სახობრივი ნაკვეთობა

UTM (საერთაშორისო) სისტემის კოორდ.